


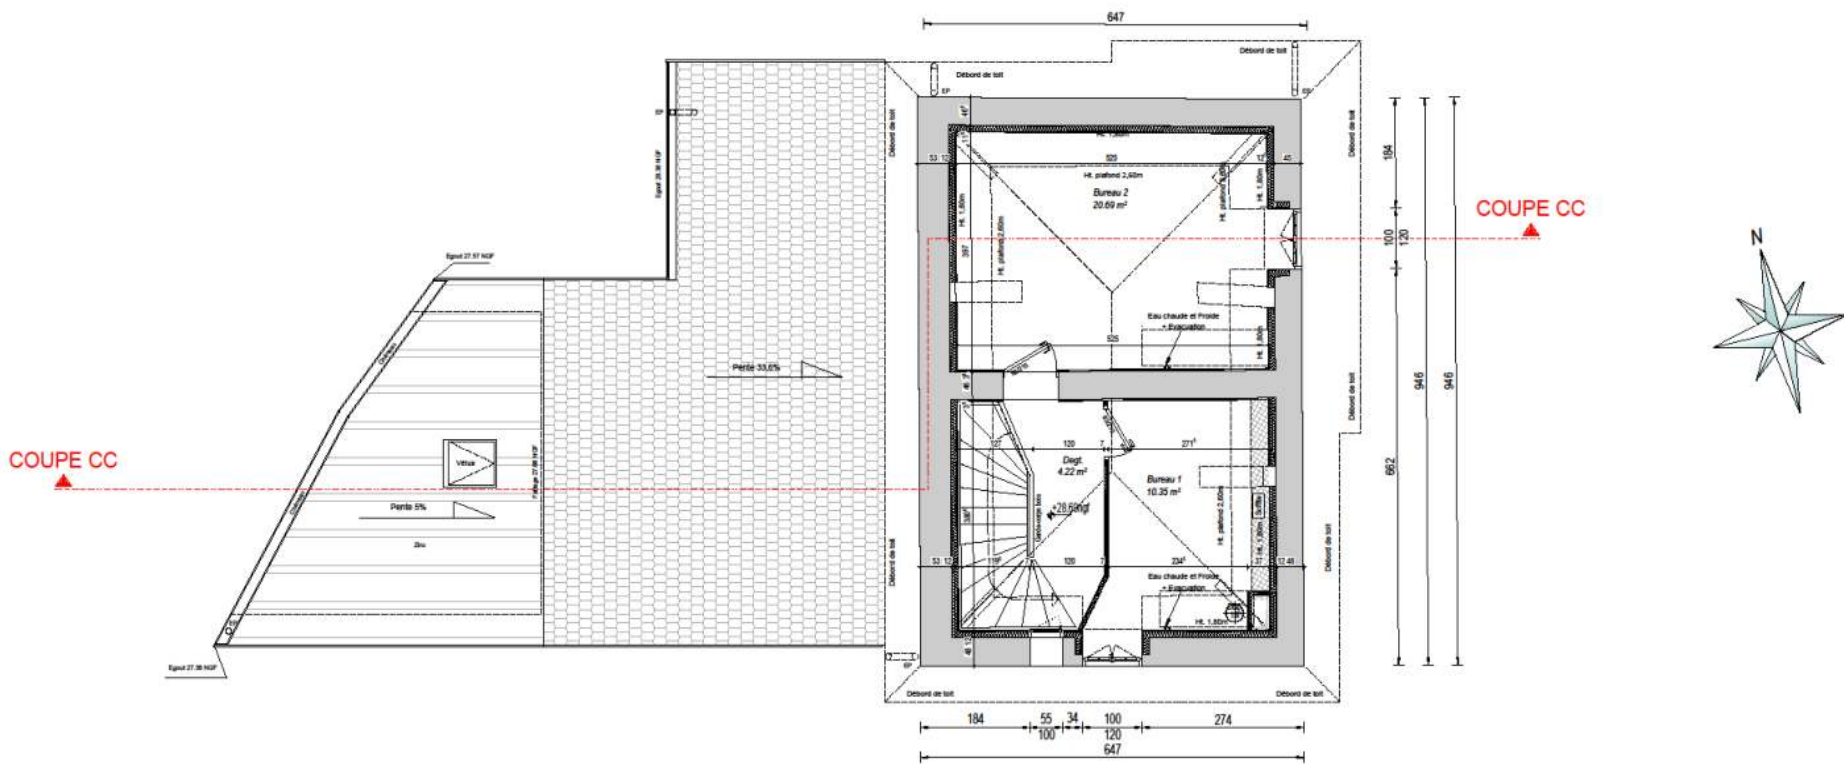

DESIGNATIONS - MODIFICATIONS		
A	14/02/25	Modification de largeur de l'escalier d'implantation du logement par 2 bureaux avec mise en place d'un plancher d'acier et d'un escalier en fonte + Evaluation pour bureaux Mise en place d'un DEC 15. Mise à jour du NDF Création d'une gaine et d'un ventilateur pour VMC
Maître d'ouvrage :		
ALDAY IMMOBILIER		
Architecte :		
MON TOU R O. ARCHITECTES		
12, rue Augustin CHAHO - 64500 ST JEAN DE LUZ 05 59 54 49 26 contact@m-architectes.fr		
Bureau d'études :		
IALDEA - concept 1, bis rue de Maignon 64600 ANCIET Tel : 05 59 03 44 25 Mail : contact@ialdea-concept.com		
BUREAU D'ETUDES :		
DICTION D'ETUDES 6, rue des Palmiers 64 500 CIBOULE Tel : 05 59 25 54 54 Mail : contact@di-d-estudes.com		
REP BUREAU CATEAUX Rue de l'Autoparc 64 700 HEDAYE Tel : 05 59 50 61 61 Mail : rep@cateaux.com		
REP BUREAU THERMICO 17, Rue de la Trinité ZA Saint-Hilaire 64 100 BAYONNE Tel : 05 59 53 77 77 Mail : etude@thermico64.com		
BUREAU D'ETUDES BUREAU APRES VIE BUREAU Vale Technologie Inter 42 700 BAYONNE Tel : 05 59 01 05 01 Mail : g.alfonso.dorian@apv.com		
REP BUREAU BUREAU D'ETUDES 41, av. d'Espagne 64 100 BAYONNE Tel : 05 59 01 01 00 Mail : rep@signet-geomat.com		
Projet :		
		
Construction d'une maison diocésaine & Rénovation de l'ancienne maison du curé 19, Avenue de l'interne Jacques LOEB 64100 - BAYONNE		
Phase :		
AF 24-04 DOSSIER MARCHÉ		
Date :		
11 Déc. 2024 R+1 Annexe		
Echelle :		
1/50ème		
Indice :		
A 14/02/25		