


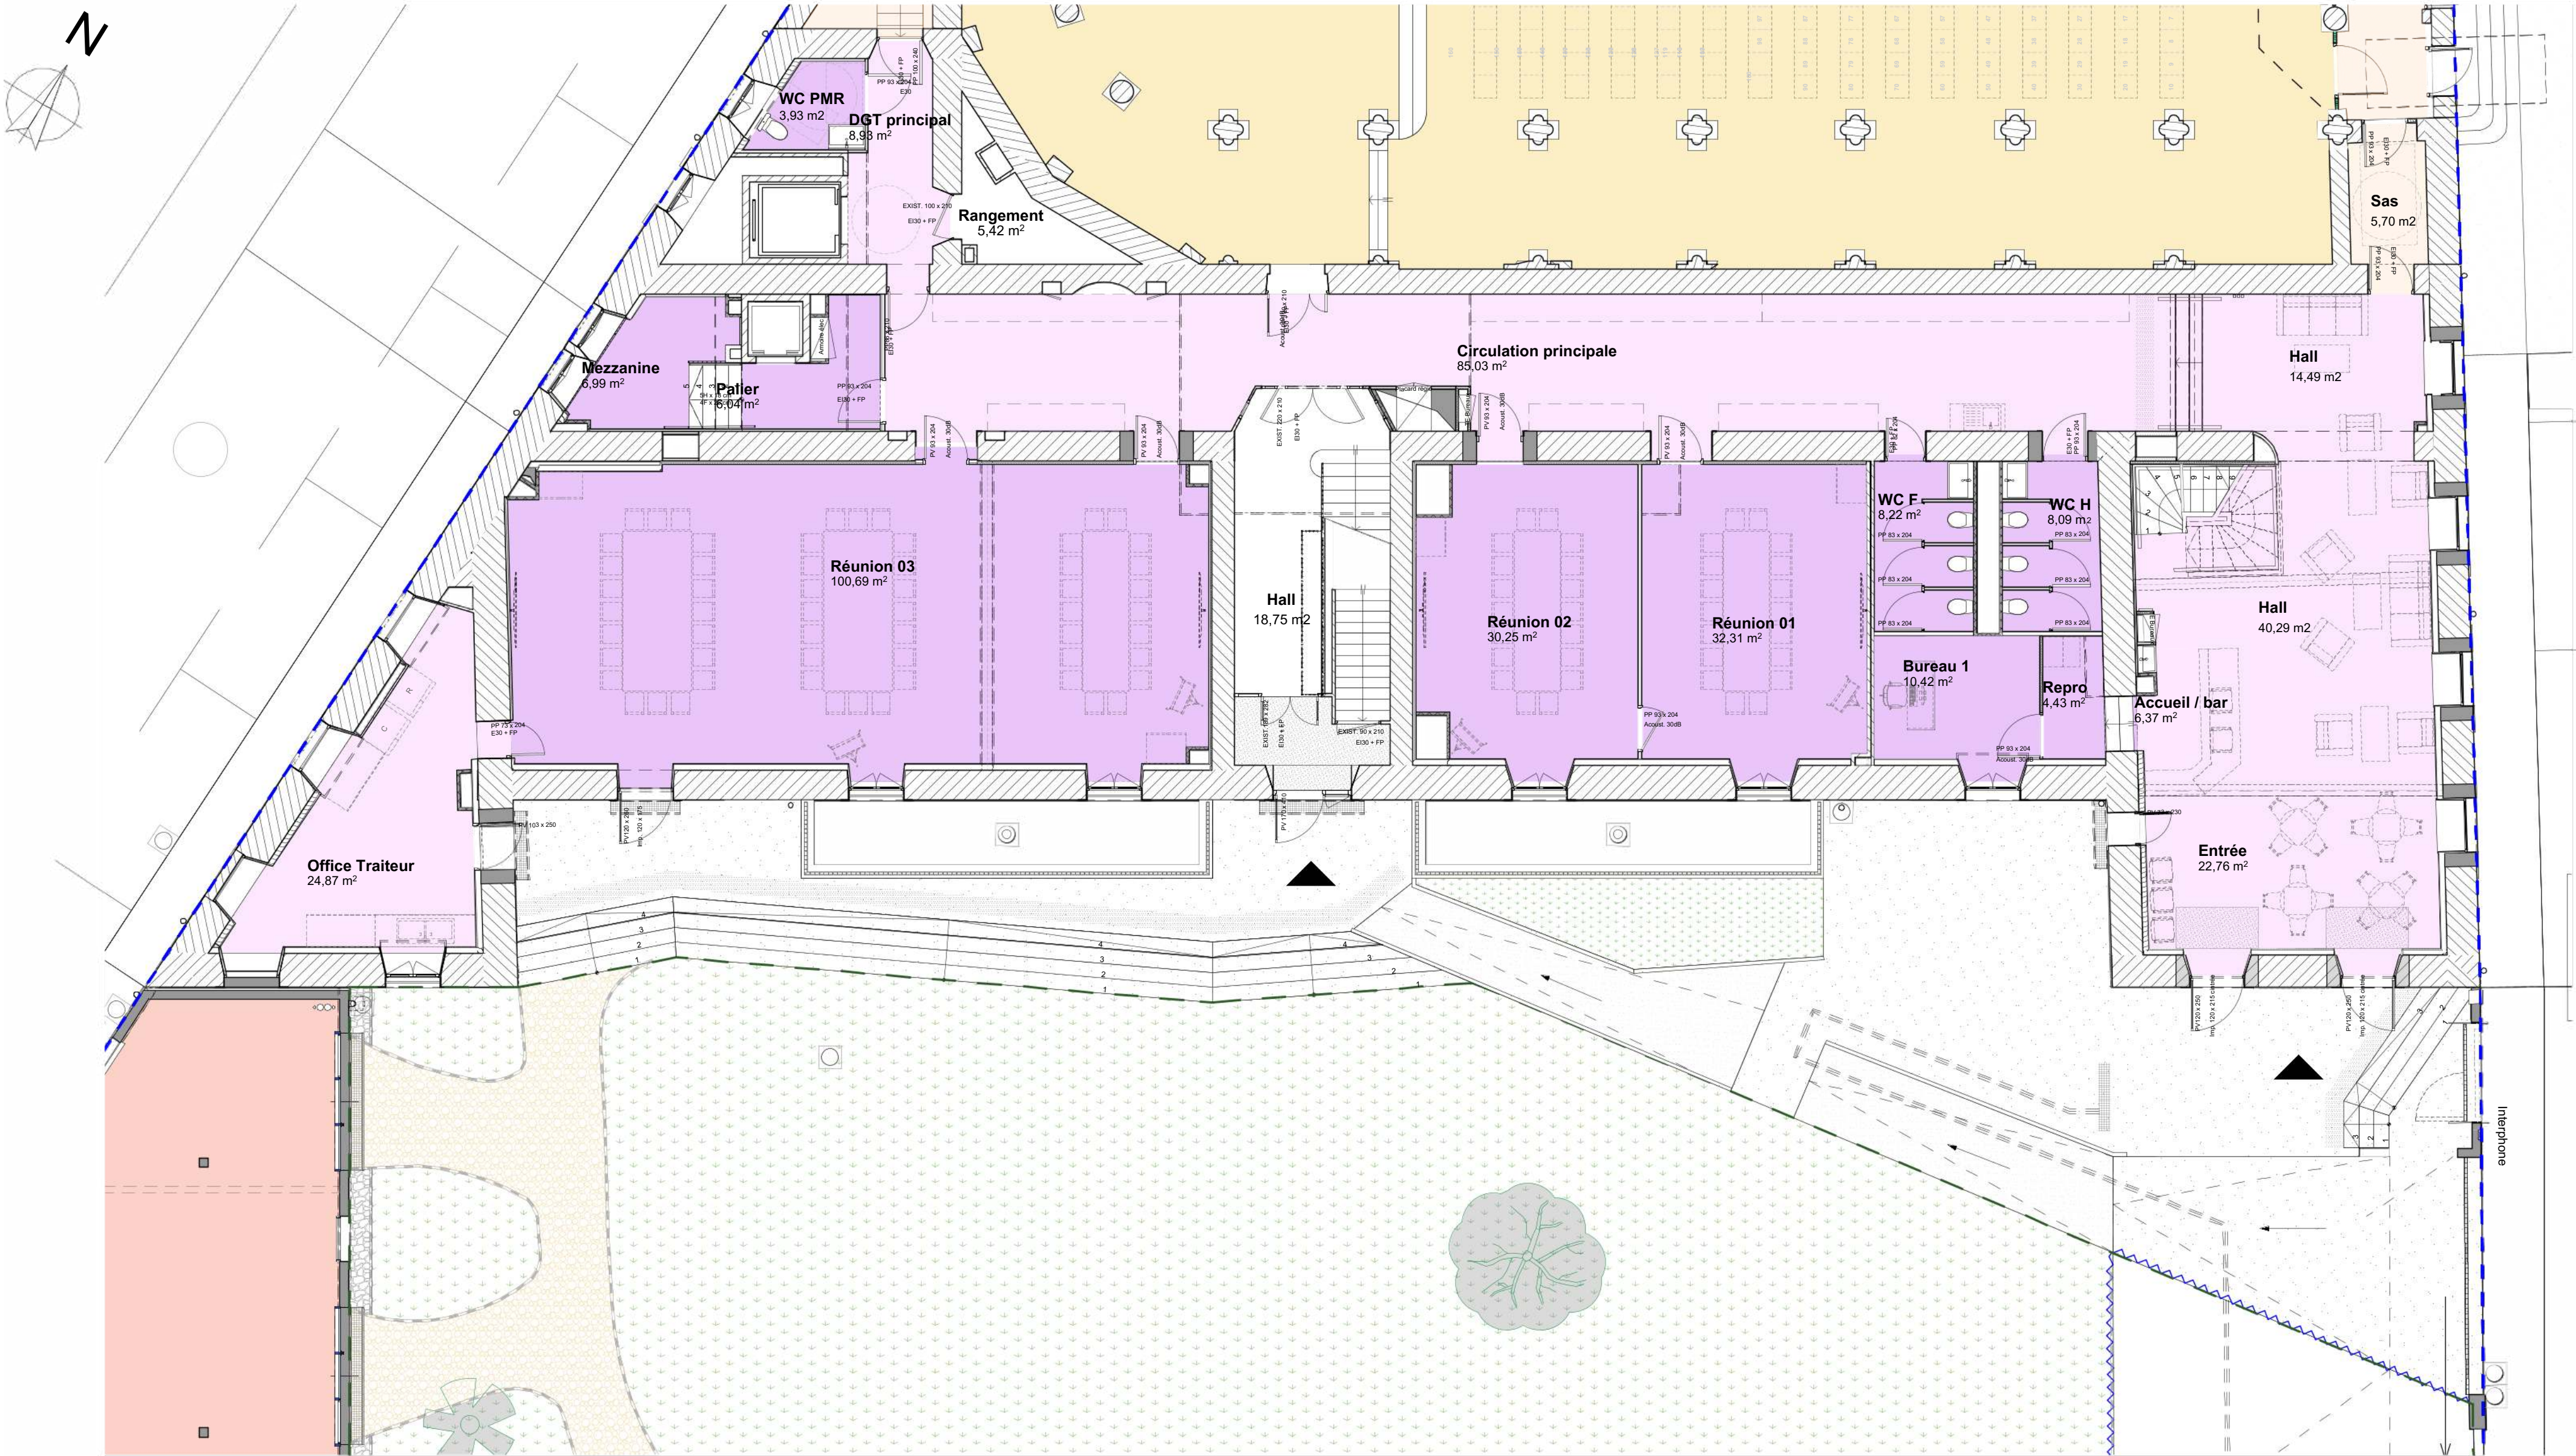

Maîtrise d'ouvrage



**ASSOCIATION IMMOBILIERE  
SAINT-LOUIS**

16 Place Monseigneur Vansteenberghé  
64 100 BAYONNE

Assistant maîtrise d'ouvrage



**VERTICAL SEA**

68 avenue du 8 juin 1945  
64 100 BAYONNE

Architecte



ACTA Architecture Sarl  
Jérôme Lassus & associés

5 av. du 143<sup>e</sup> RIT T. 05 59 40 10 30 www.acta-archi.com  
64000 Pau F. 05 59 40 10 31 agence@acta-archi.com

Cotraitants



**BET Fluides - INGECOBAT**  
68 avenue du 8 juin 1945  
64 100 BAYONNE  
Tél. 07 76 73 01 17  
n.lacrouzade@ingecobat.com




**BET Structures - COBET**  
68 avenue du 8 juin 1945  
64 100 BAYONNE  
Tél. 06 81 78 31 24  
thierry.sahores@cobet.fr



**BET COURANTS FORTS ET FAIBLES**  
Bâtiment Abcd'R  
5 rue Maryse Bastié 64 000 ANGLET  
Tél. 06 14 32 11 53  
jacques.frisan@ldl-conseils.com



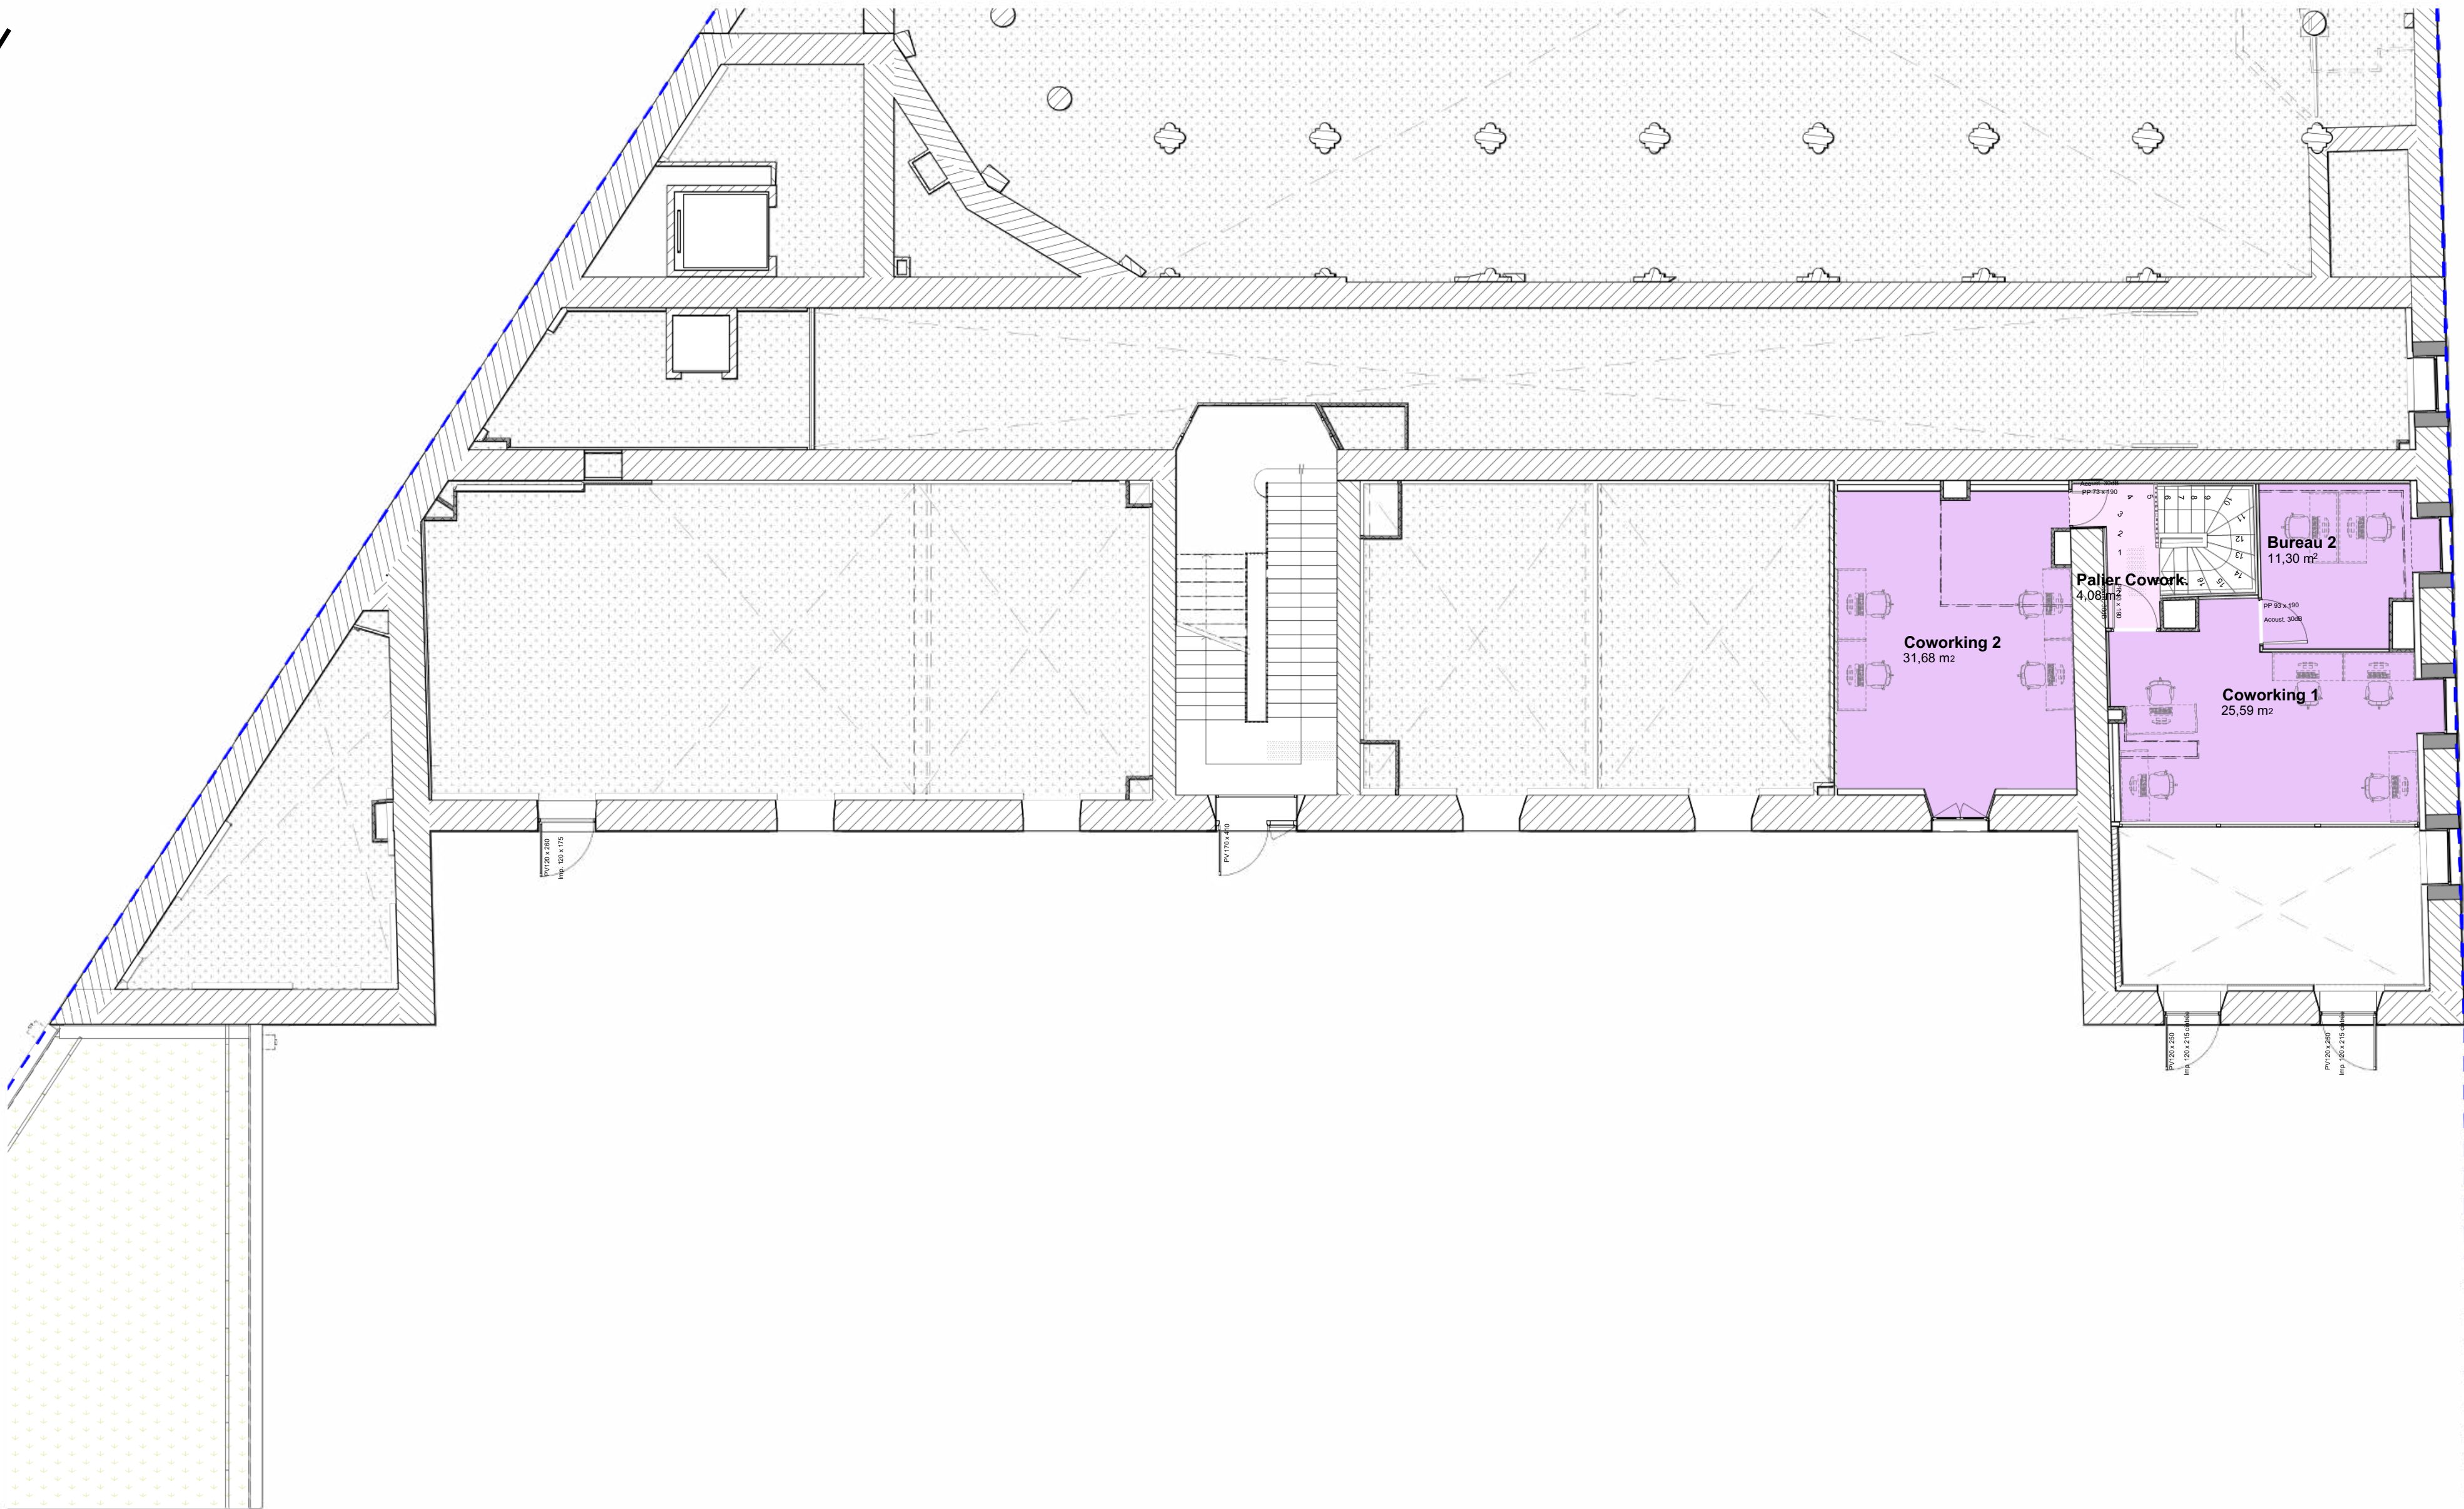

Maîtrise d'ouvrage



**ASSOCIATION IMMOBILIERE  
SAINT-LOUIS**  
16 Place Monseigneur Vansteenbergh  
64 100 BAYONNE

Assistant maîtrise d'ouvrage



**VERTICAL SEA**  
68 avenue du 8 juin 1945  
64 100 BAYONNE

Architecte

ACTA Architecture Sarl  
Jérôme Lassus & associés

5 av. du 143<sup>e</sup> RIT  
64000 Pau

T. 05 59 40 10 30  
F. 05 59 40 10 31

www.acta-archi.com  
agence@acta-archi.com

Cotraitants



**BET Fluides - INGECOBAT**  
68 avenue du 8 juin 1945  
64 100 BAYONNE  
Tél. 07 76 73 01 17  
n.lacrouzade@ingecobat.com




**BET Structures - COBET**  
68 avenue du 8 juin 1945  
64 100 BAYONNE  
Tél. 06 81 78 31 24  
thierry.sahores@cobet.fr



**BET COURANTS FORTS ET FAIBLES**  
Bâtiment Abcd'R  
5 rue Maryse Bastié 64 000 ANGLET  
Tél. 06 14 32 11 53  
jacques.frisan@ldl-conseils.com



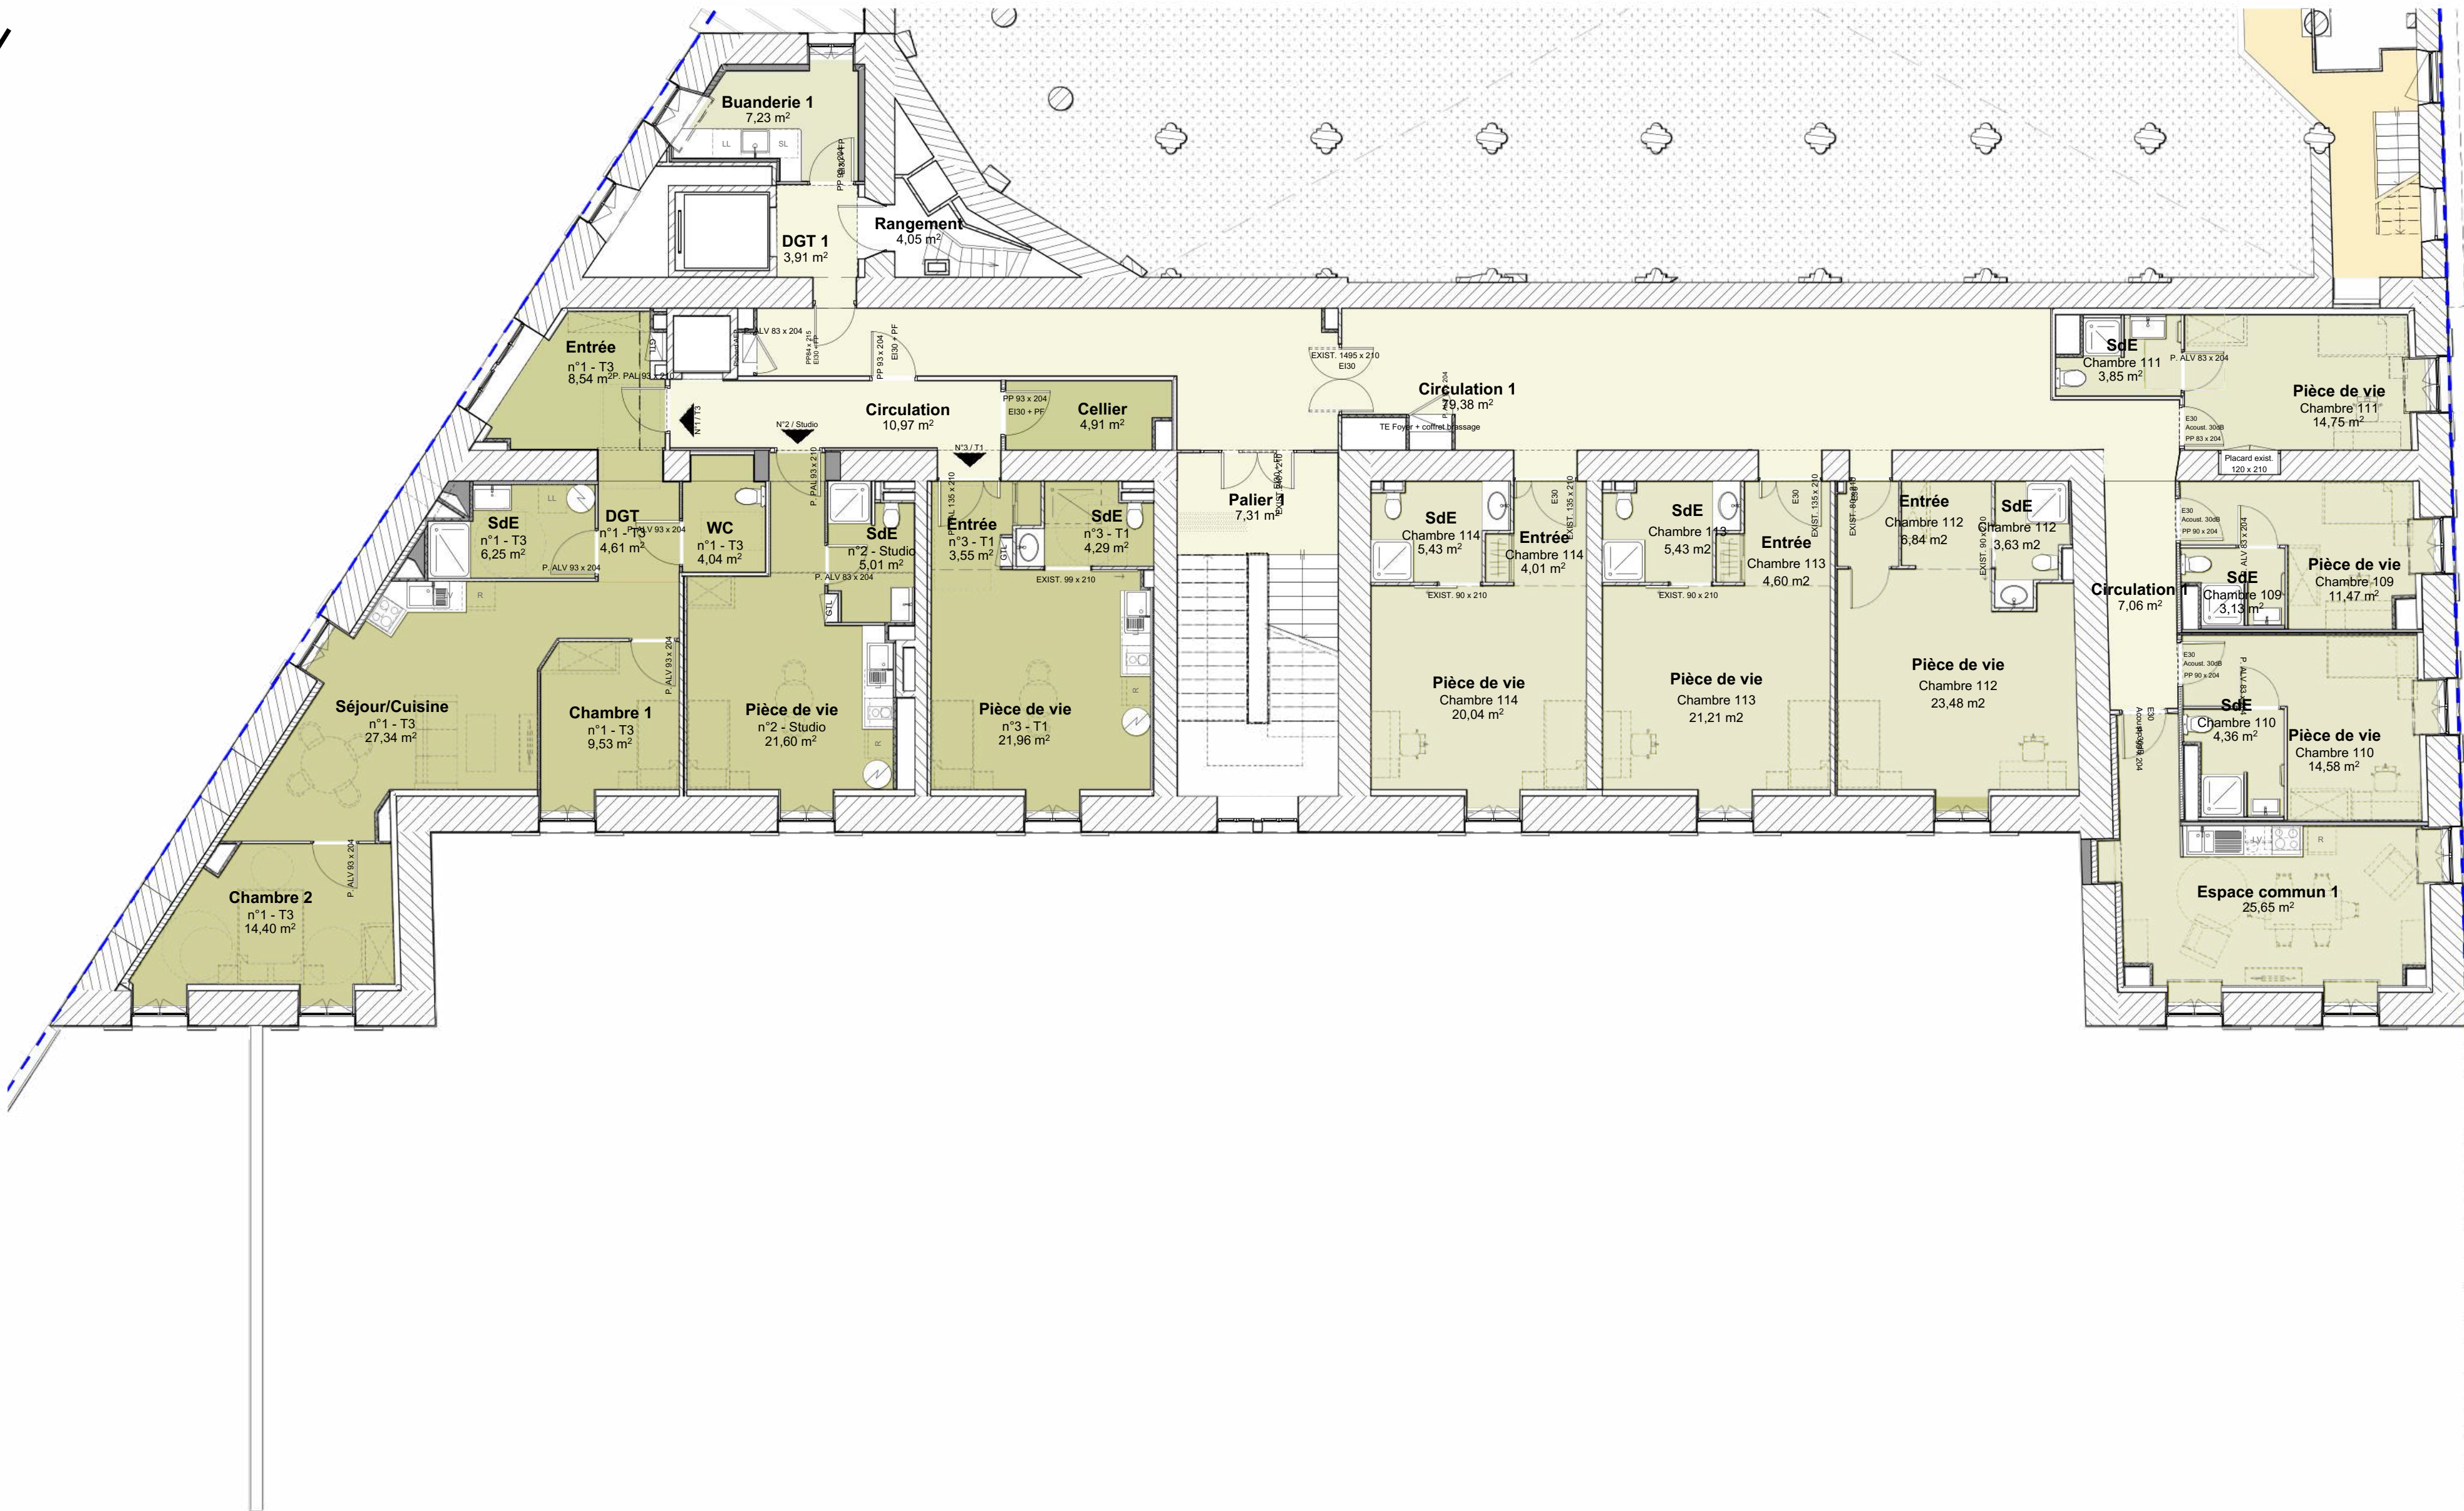

Maîtrise d'ouvrage



**ASSOCIATION IMMOBILIERE SAINT-LOUIS**  
16 Place Monseigneur Vansteenberghé  
64 100 BAYONNE

Assistant maîtrise d'ouvrage



**VERTICAL SEA**  
68 avenue du 8 juin 1945  
64 100 BAYONNE

Architecte



ACTA Architecture Sarl  
Jérôme Lassus & associés

5 av. du 143<sup>e</sup> RIT 64000 Pau  
T. 05 59 40 10 30 F. 05 59 40 10 31  
www.acta-archi.com agence@acta-archi.com

Cotraitants



**BET Fluides - INGECOBAT**  
68 avenue du 8 juin 1945  
64 100 BAYONNE  
Tél. 07 76 73 01 17  
n.lacrouzade@ingecobat.com




**BET Structures - COBET**  
68 avenue du 8 juin 1945  
64 100 BAYONNE  
Tél. 06 81 78 31 24  
thierry.sahores@cobet.fr



**BET COURANTS FORTS ET FAIBLES**  
Bâtiment Abcd'R  
5 rue Maryse Bastié 64 000 ANGLET  
Tél. 06 14 32 11 53  
jacques.frisan@ldl-conseils.com



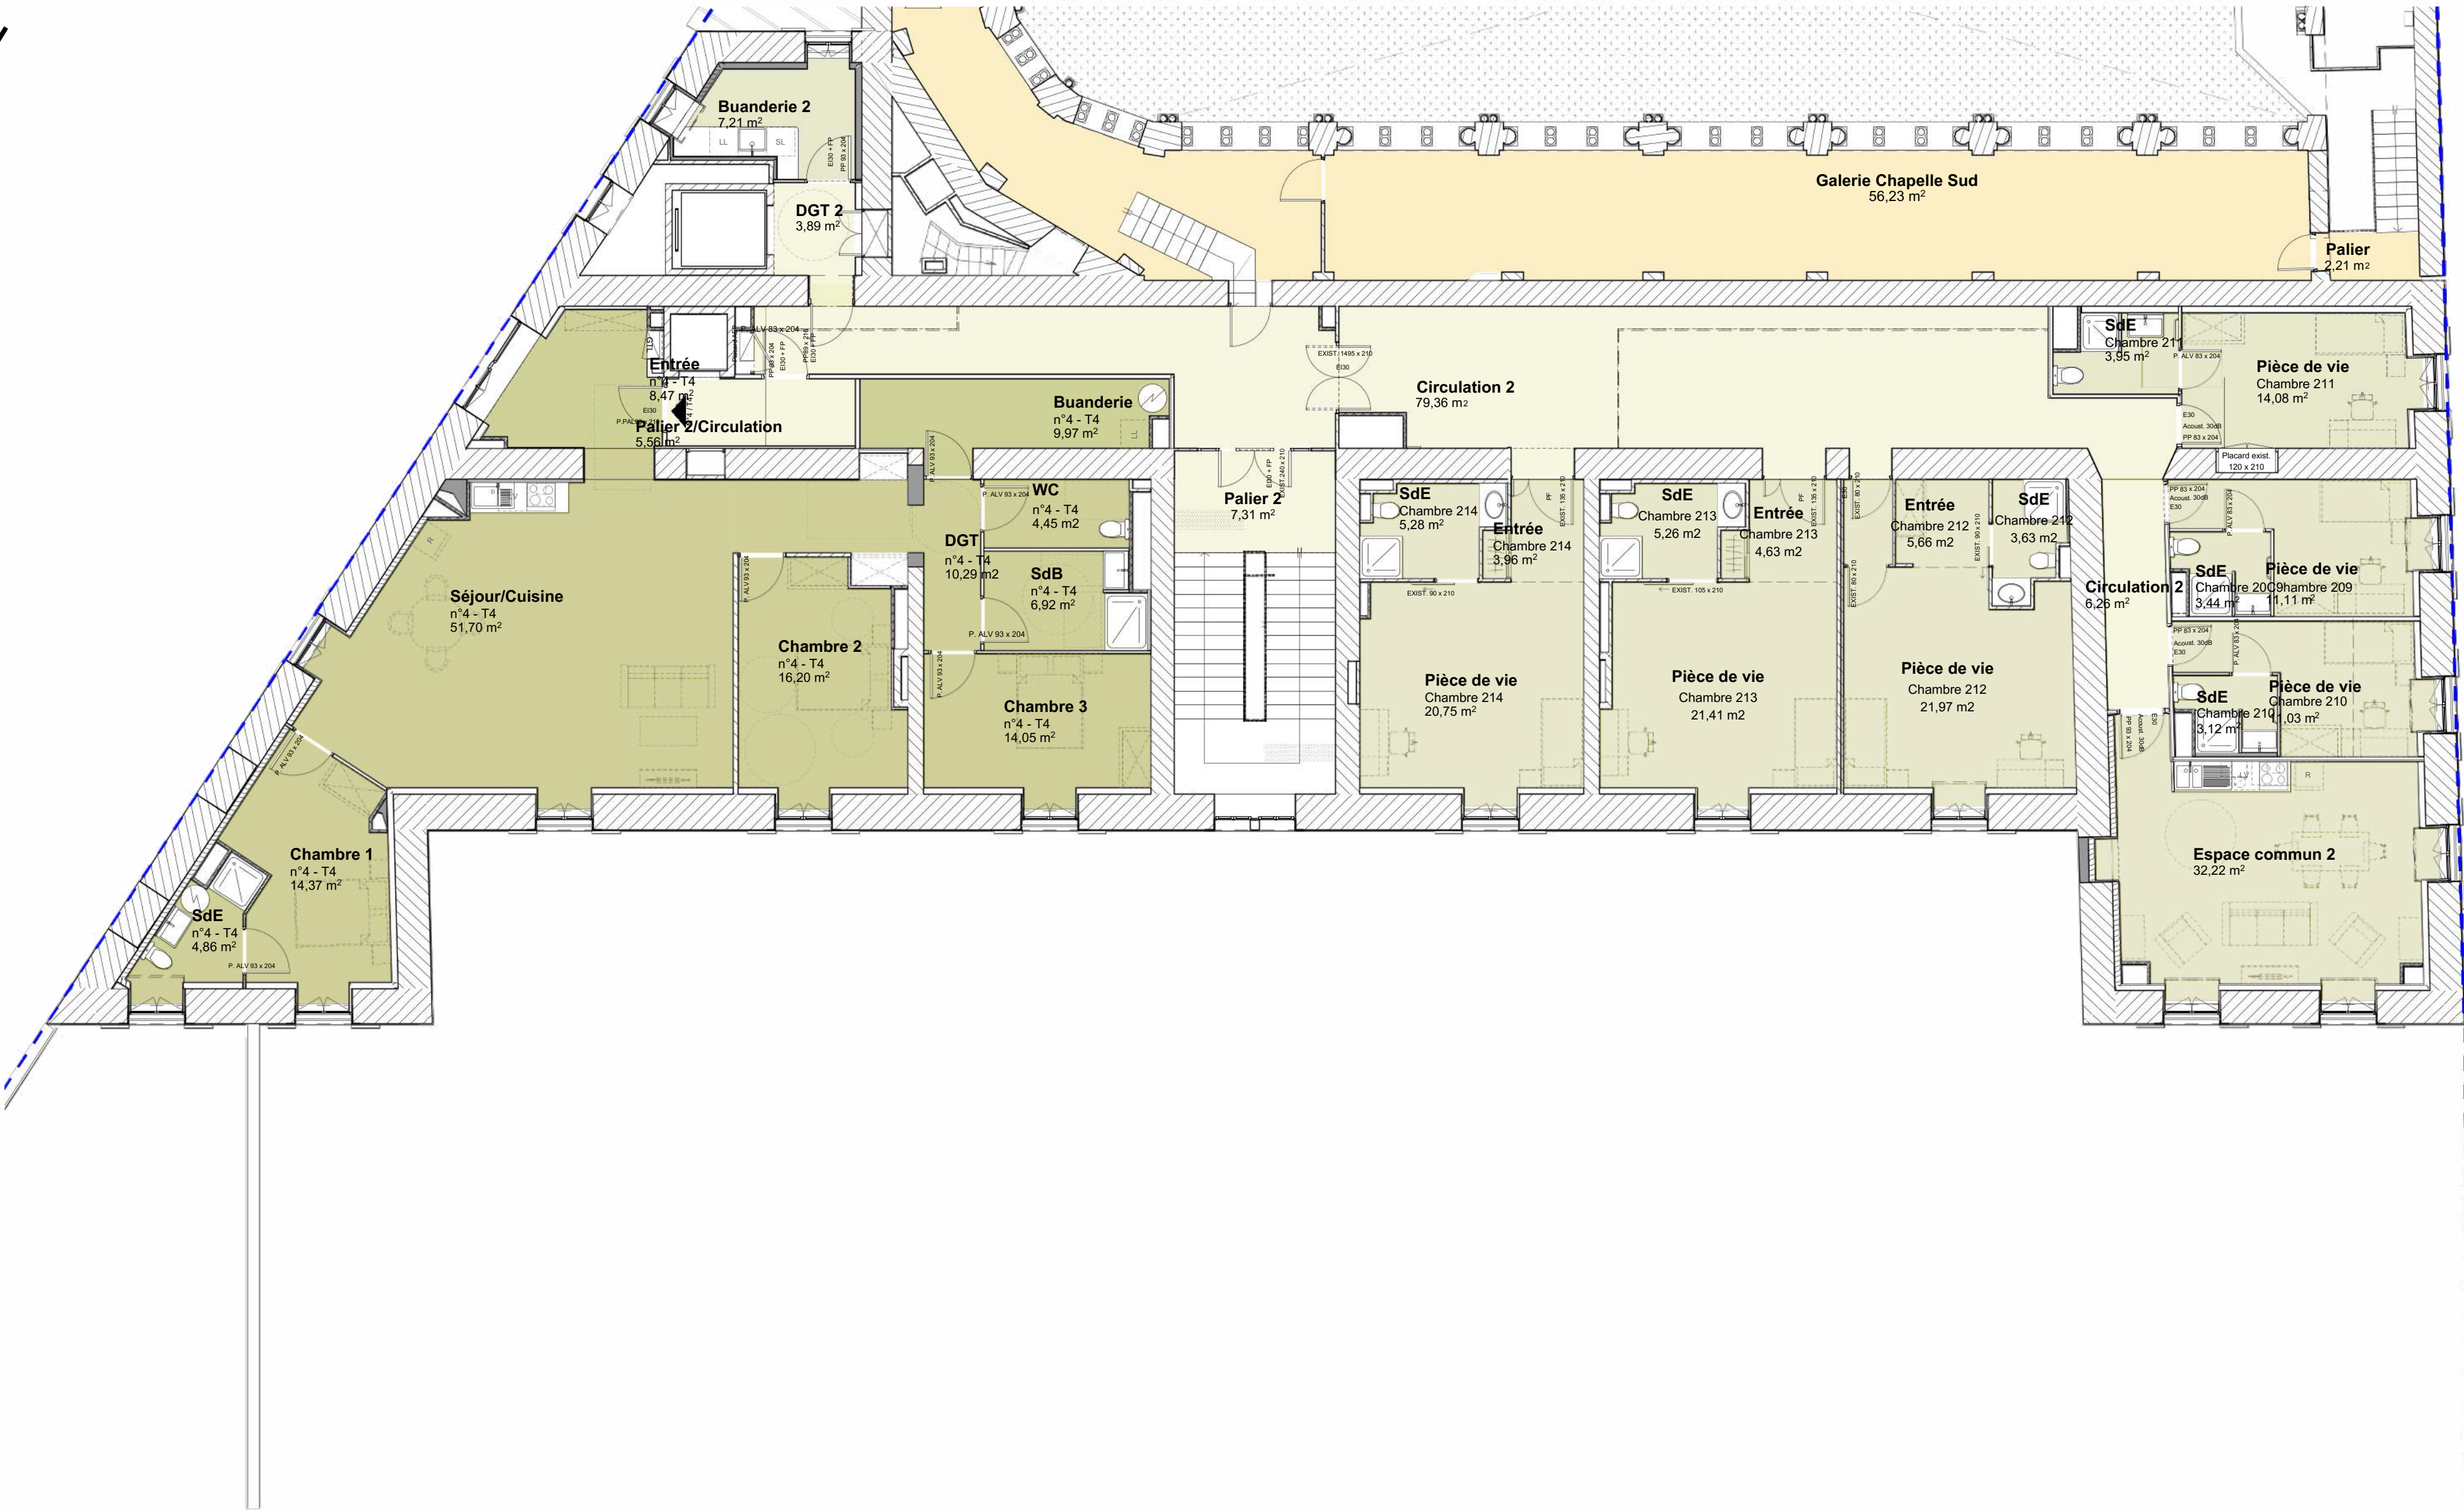

Maîtrise d'ouvrage



ASSOCIATION IMMOBILIERE  
SAINT-LOUIS

16 Place Monseigneur Vansteenberghé  
64 100 BAYONNE

Assistant maîtrise d'ouvrage



VERTICAL SEA

68 avenue du 8 juin 1945  
64 100 BAYONNE

Architecte



ACTA Architecture Sarl  
Jérôme Lassus & associés

5 av. du 143<sup>e</sup> RIT T. 05 59 40 10 30 www.acta-archi.com  
64000 Pau F. 05 59 40 10 31 agence@acta-archi.com

Cotraitants



BET Fluides - INGECOBAT  
68 avenue du 8 juin 1945  
64 100 BAYONNE  
Tél. 07 76 73 01 17  
n.lacrouzade@ingecobat.com



BET Structures - COBET  
68 avenue du 8 juin 1945  
64 100 BAYONNE  
Tél. 06 81 78 31 24  
thierry.sahores@cobet.fr



BET COURANTS FORTS ET FAIBLES  
Bâtiment Abcd'R  
5 rue Maryse Bastié 64 000 ANGLET  
Tél. 06 14 32 11 53  
jacques.frisan@ldl-conseils.com





Maîtrise d'ouvrage



**ASSOCIATION IMMOBILIERE  
SAINT-LOUIS**  
16 Place Monseigneur Vansteenberghé  
64 100 BAYONNE

Assistant maîtrise d'ouvrage



**VERTICAL SEA**  
68 avenue du 8 juin 1945  
64 100 BAYONNE

Architecte



ACTA Architecture Sarl  
Jérôme Lassus & associés

5 av. du 143<sup>e</sup> RIT 64000 Pau  
T. 05 59 40 10 30 F. 05 59 40 10 31  
www.acta-archi.com agence@acta-archi.com

Cotraitants



**BET Fluides - INGECOBAT**  
68 avenue du 8 juin 1945  
64 100 BAYONNE  
Tél. 07 76 73 01 17  
n.lacrouzade@ingecobat.com

**BET Structures - COBET**  
68 avenue du 8 juin 1945  
64 100 BAYONNE  
Tél. 06 81 78 31 24  
thierry.sahores@cobet.fr



**BET COURANTS FORTS ET FAIBLES**  
Bâtiment Abcd'R  
5 rue Maryse Bastié 64 000 ANGLET  
Tél. 06 14 32 11 53  
jacques.frisan@ldl-conseils.com