



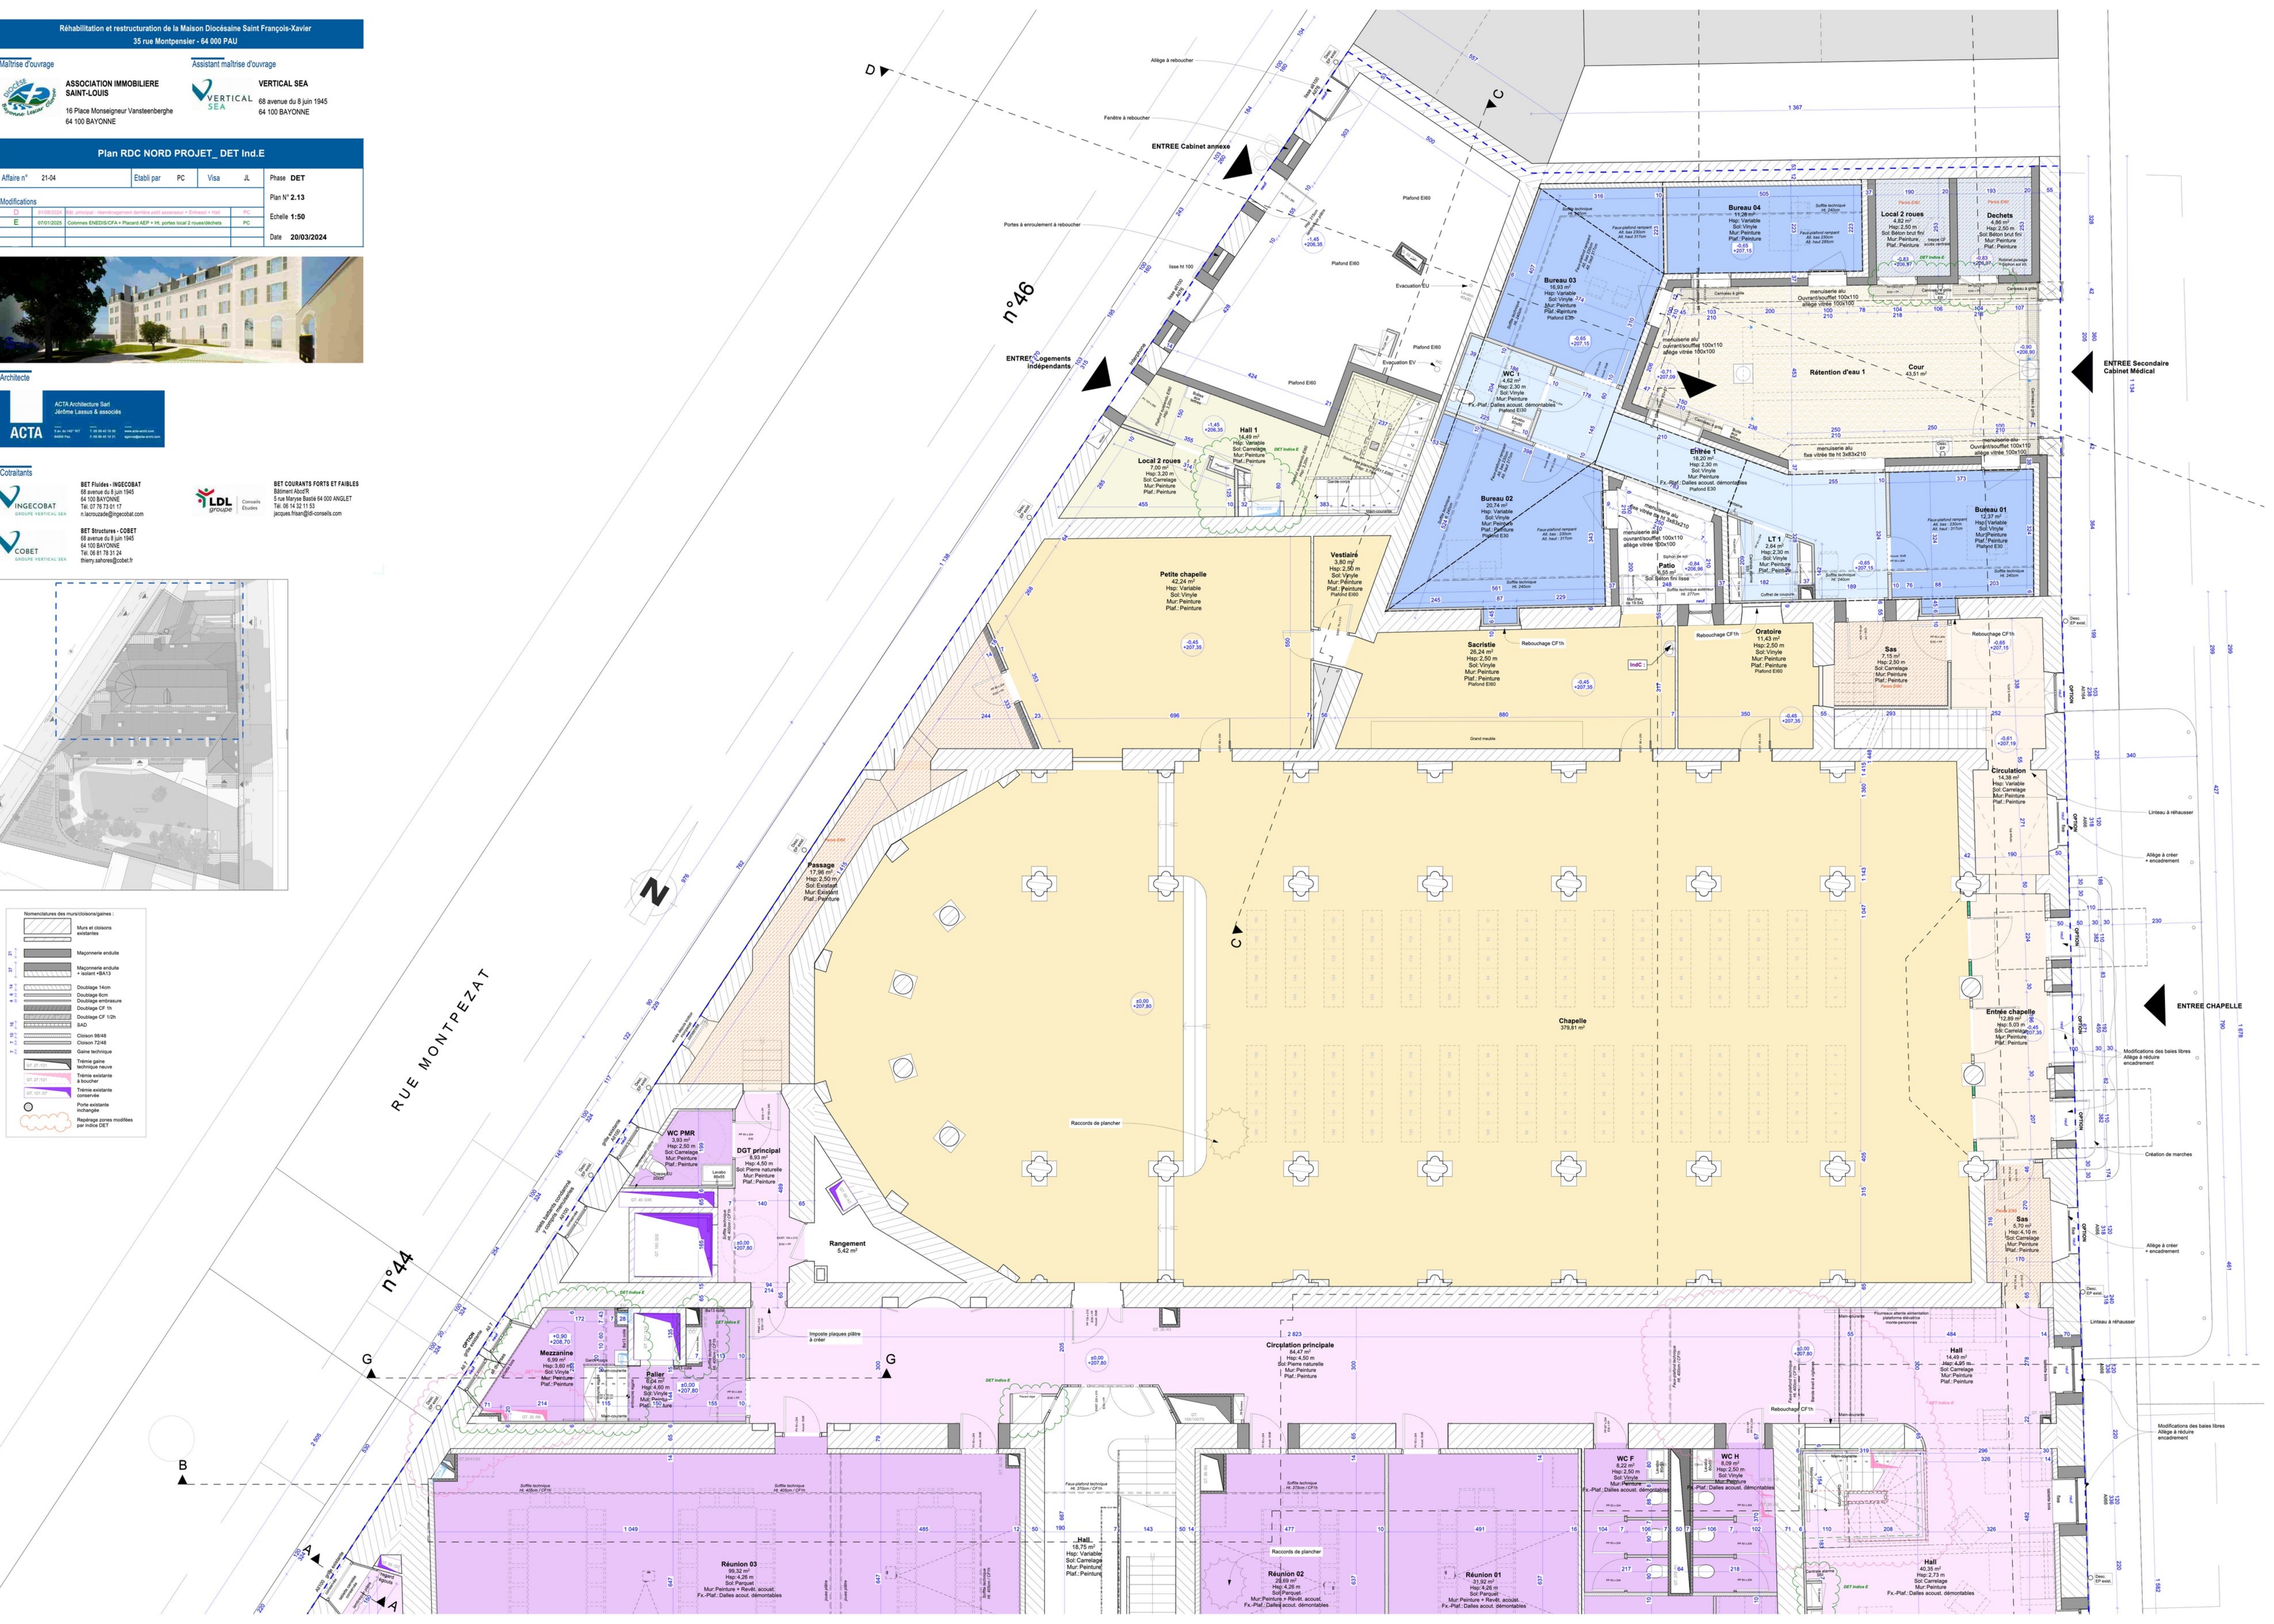

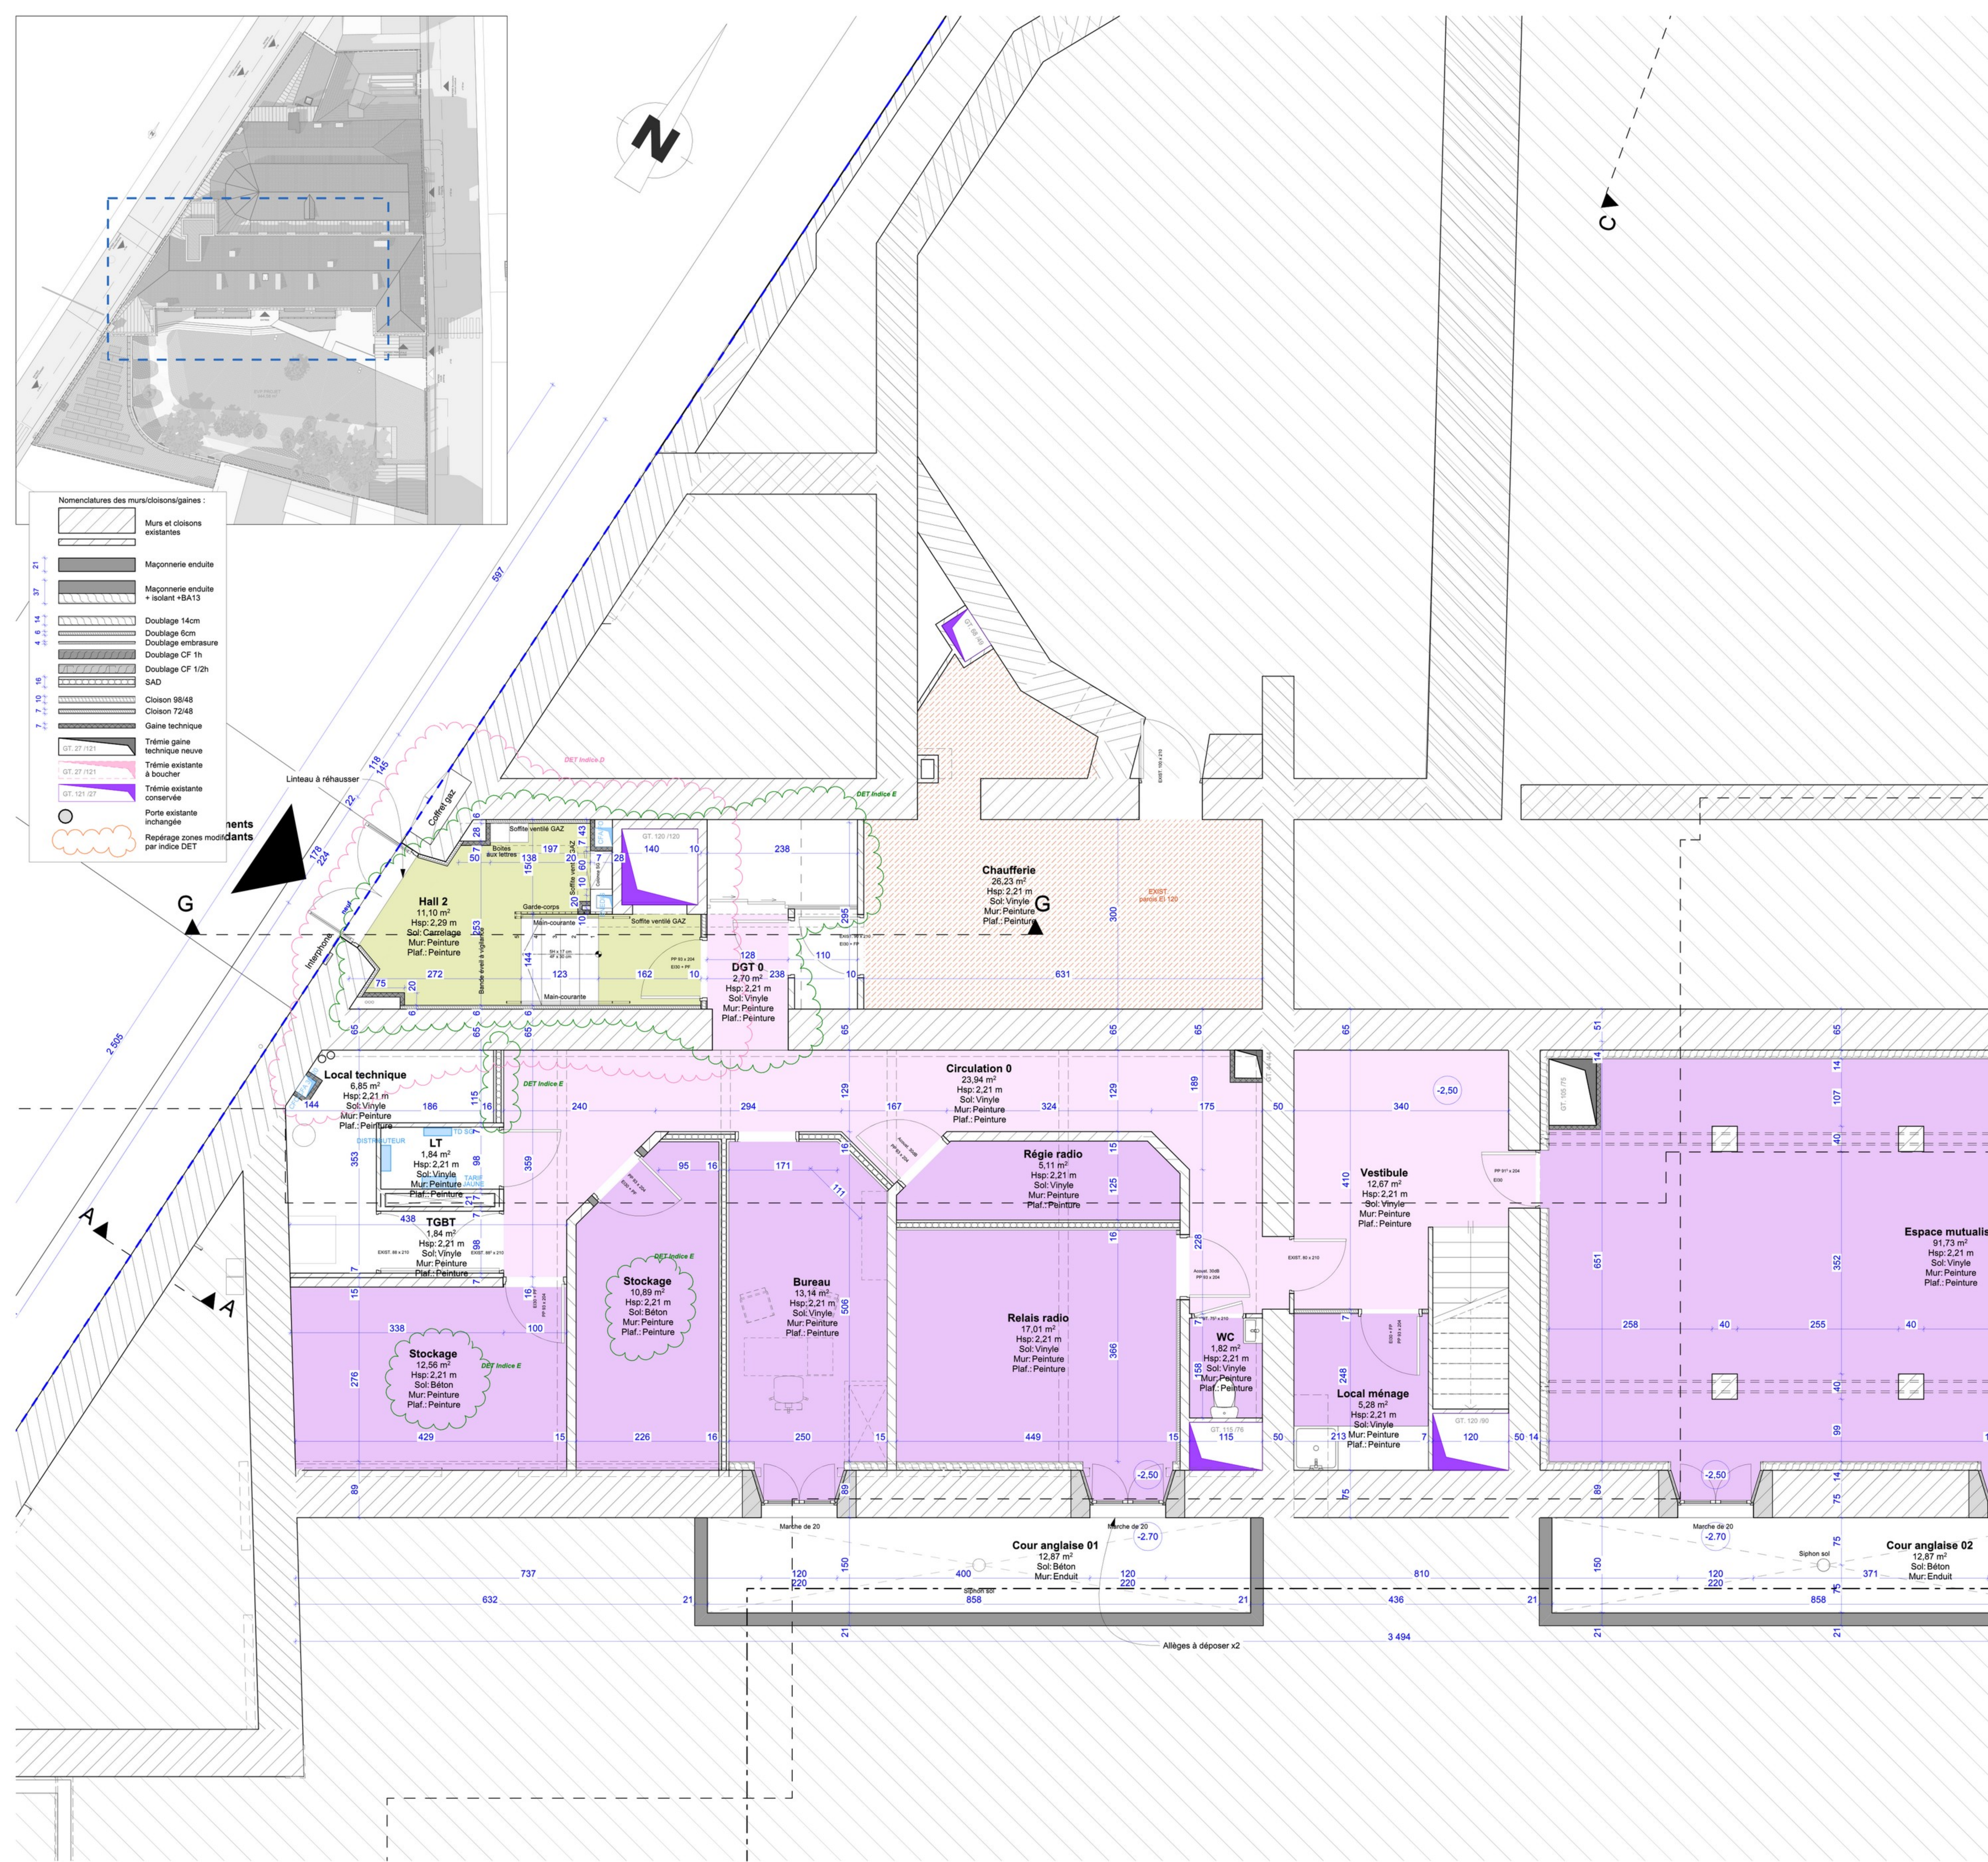

ASSOCIATION IMMOBILIERE
SAINT-LOUIS
16 Place Monseigneur Vansteenberghé
64 100 BAYONNE



VERTICAL SEA
68 avenue du 8 juin 1945
64 100 BAYONNE

Plan SOUS-SOL PROJET_DET Ind.E

Affaire n°	21-04	Etabli par	PC	Visa	JL	Phase	DET
Modifications						Plan N° 2.15	
D	01/08/2024	Bât. principal - réaménagement dernière petite ascenseur + Entresol + Hall				PC	Echelle 1:50
E	07/01/2025	Colonnes ENEDIS/CFA + soffite GAZ + porte LT + sols locaux stockages				PC	Date 20/03/2024




BET Fluides - INGECOBAT
68 avenue du 8 juin 1945
64 100 BAYONNE
Tél. 07 76 73 01 17
n.lacrouzade@ingecobat.com



BET Structures - COBAT
68 avenue du 8 juin 1945
64 100 BAYONNE
Tél. 06 81 78 31 24
thierry.sahores@cobet.fr






BET COURANTS FORTS ET FAIBLES
Bâtiment Abco'R
5 rue Maryse Bastie 64 000 ANGLET
Tél. 06 14 32 11 53
jacques.frisan@ldi-conseils.com

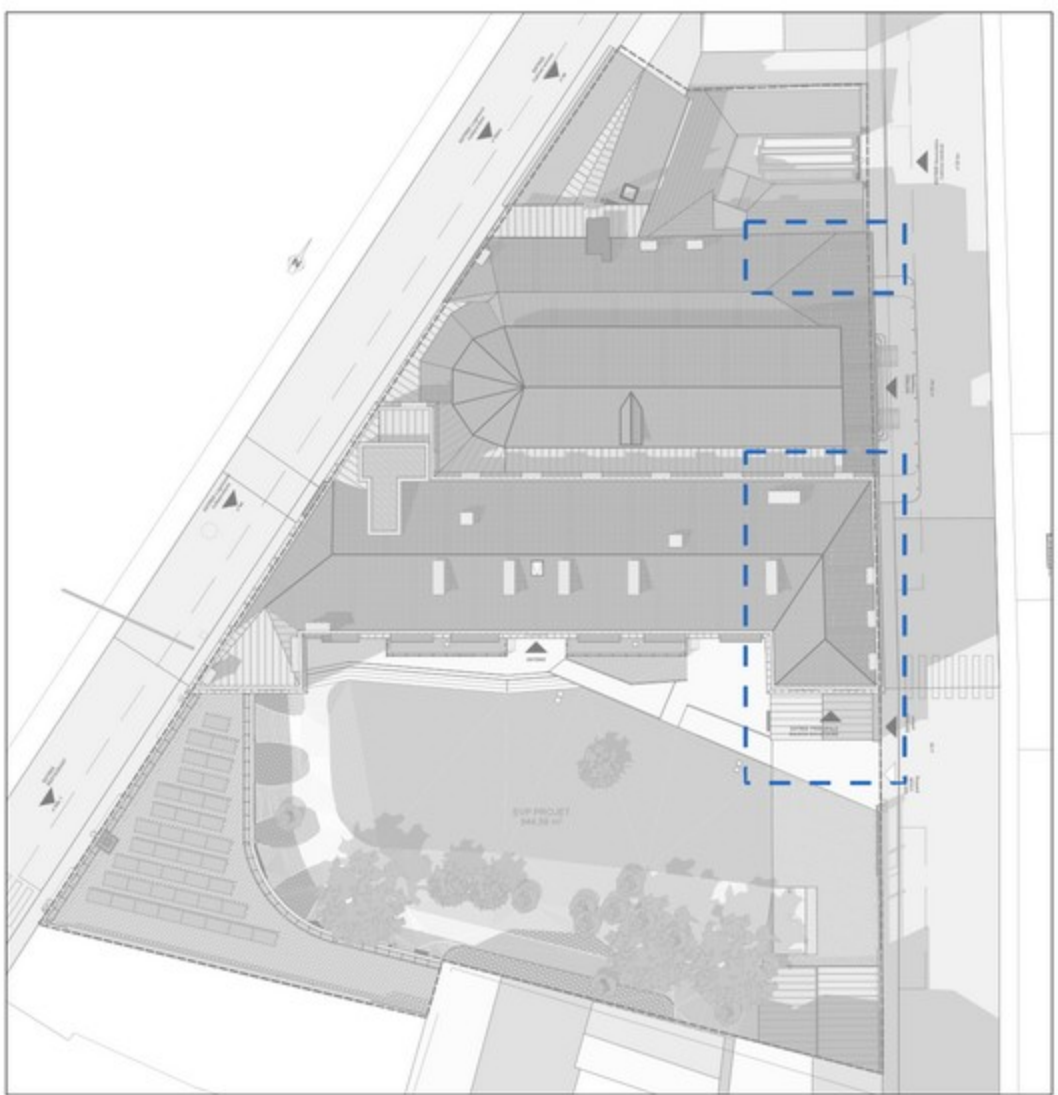

Nomenclatures des matériaux/origines :

	Murs et cloisons existantes
	Maçonnerie existante
	Maçonnerie enduite + isolant EPS
	Double vitrage 14cm
	Double vitrage 6cm
	Double vitrage CF 1h
	Double vitrage CF 1.2h
	S40
	Cloison 90/48
	Cloison 70/48
	Gain technique
	Terrasse-gaine technique neuve
	Terrasse existante à boucher
	Terrasse existante conservée
	Porte existante à boucher
	Porte existante conservée
	Replacage zones modifiées par indice DET

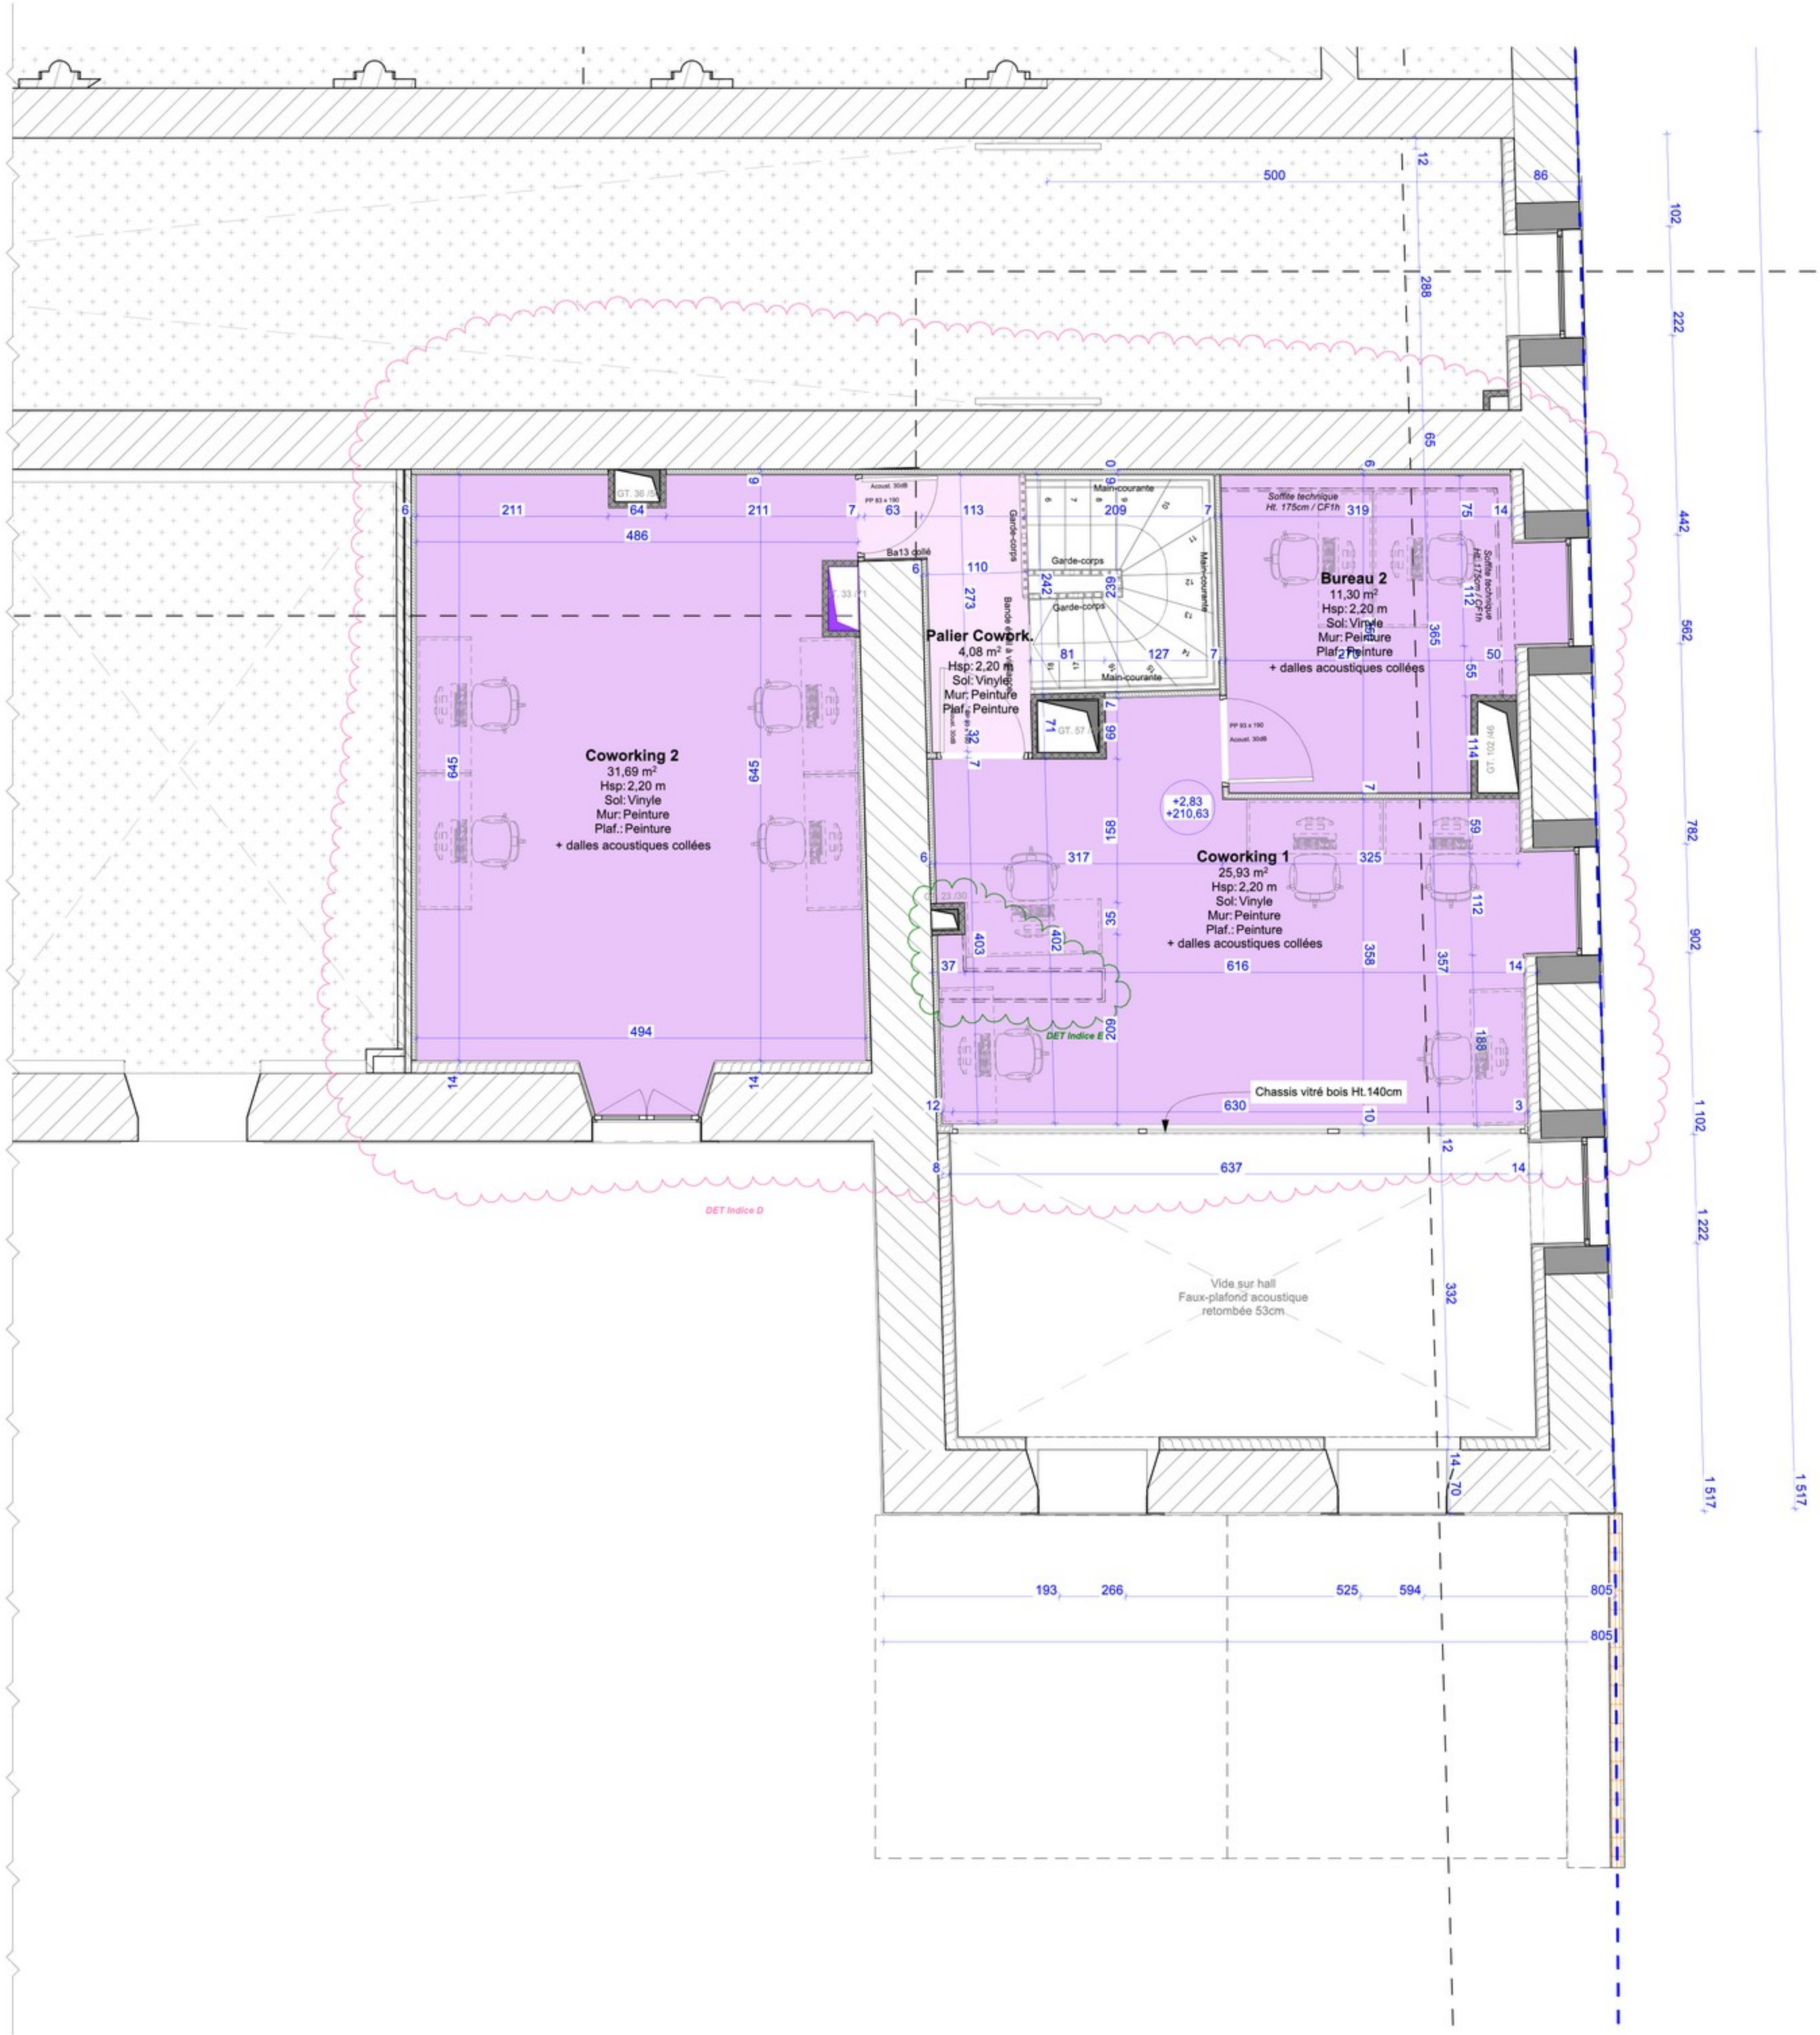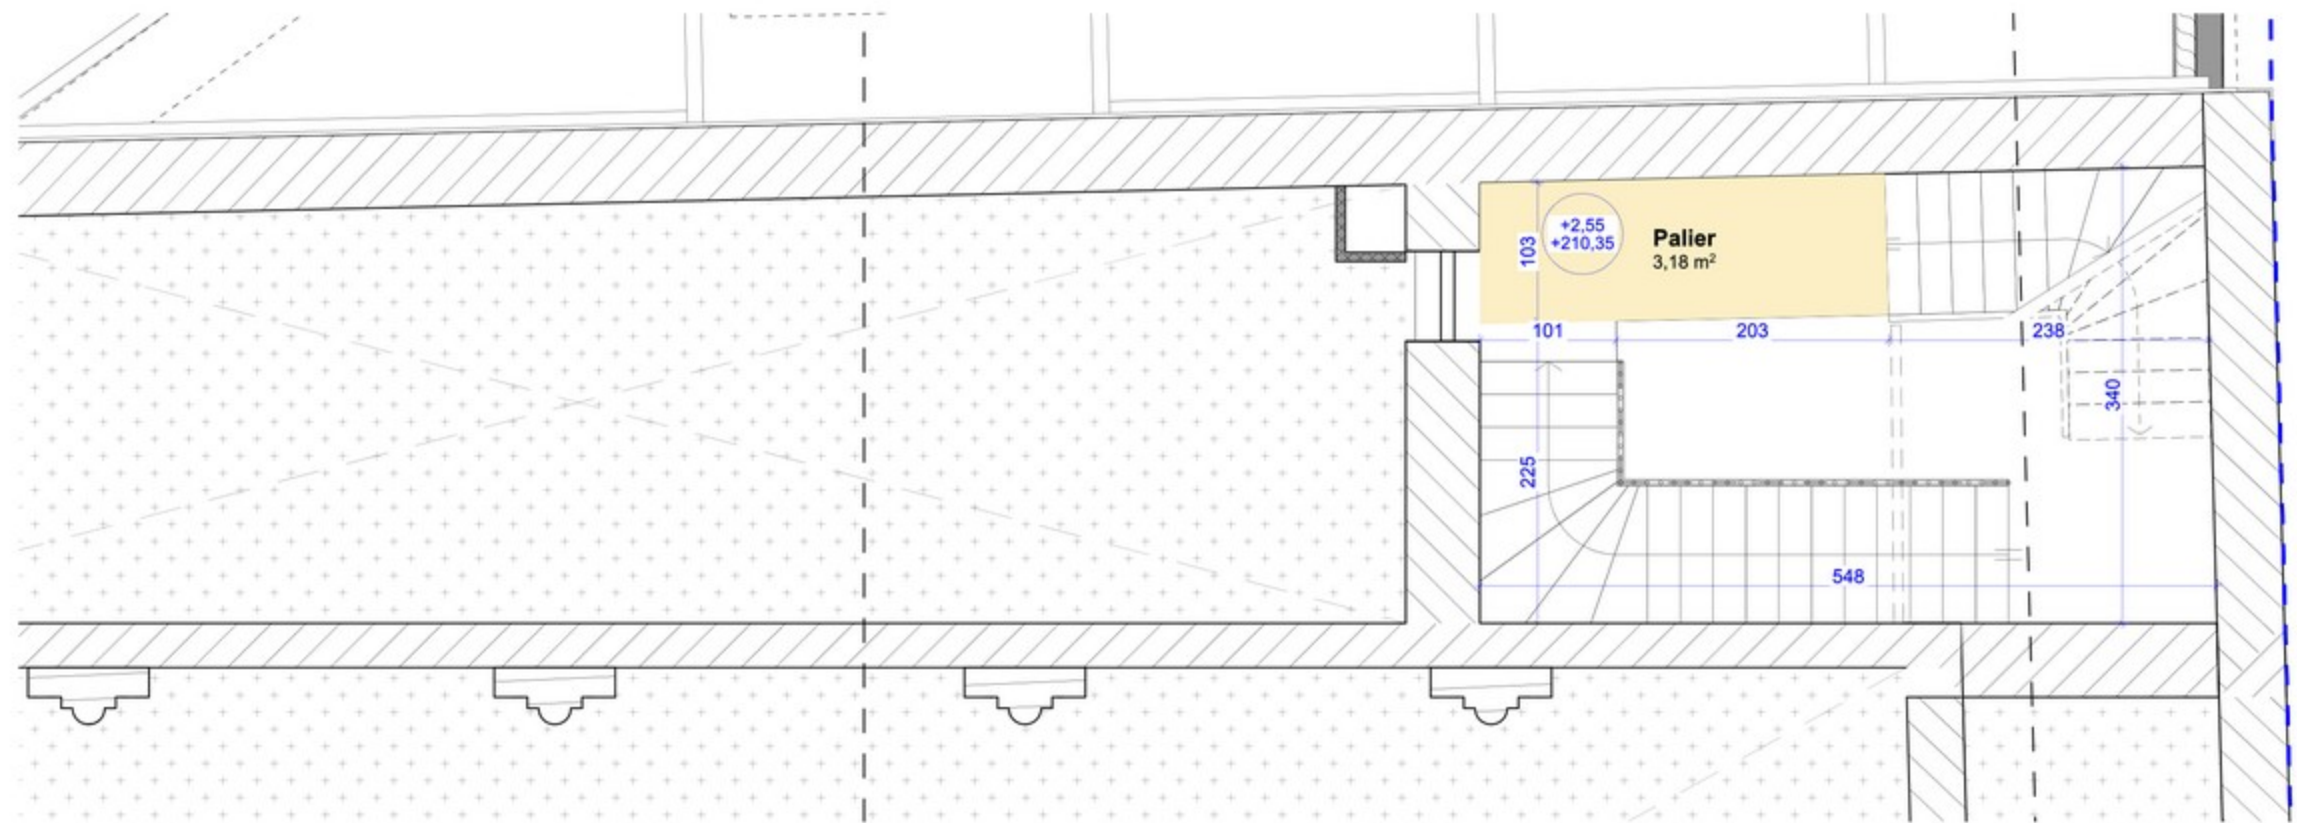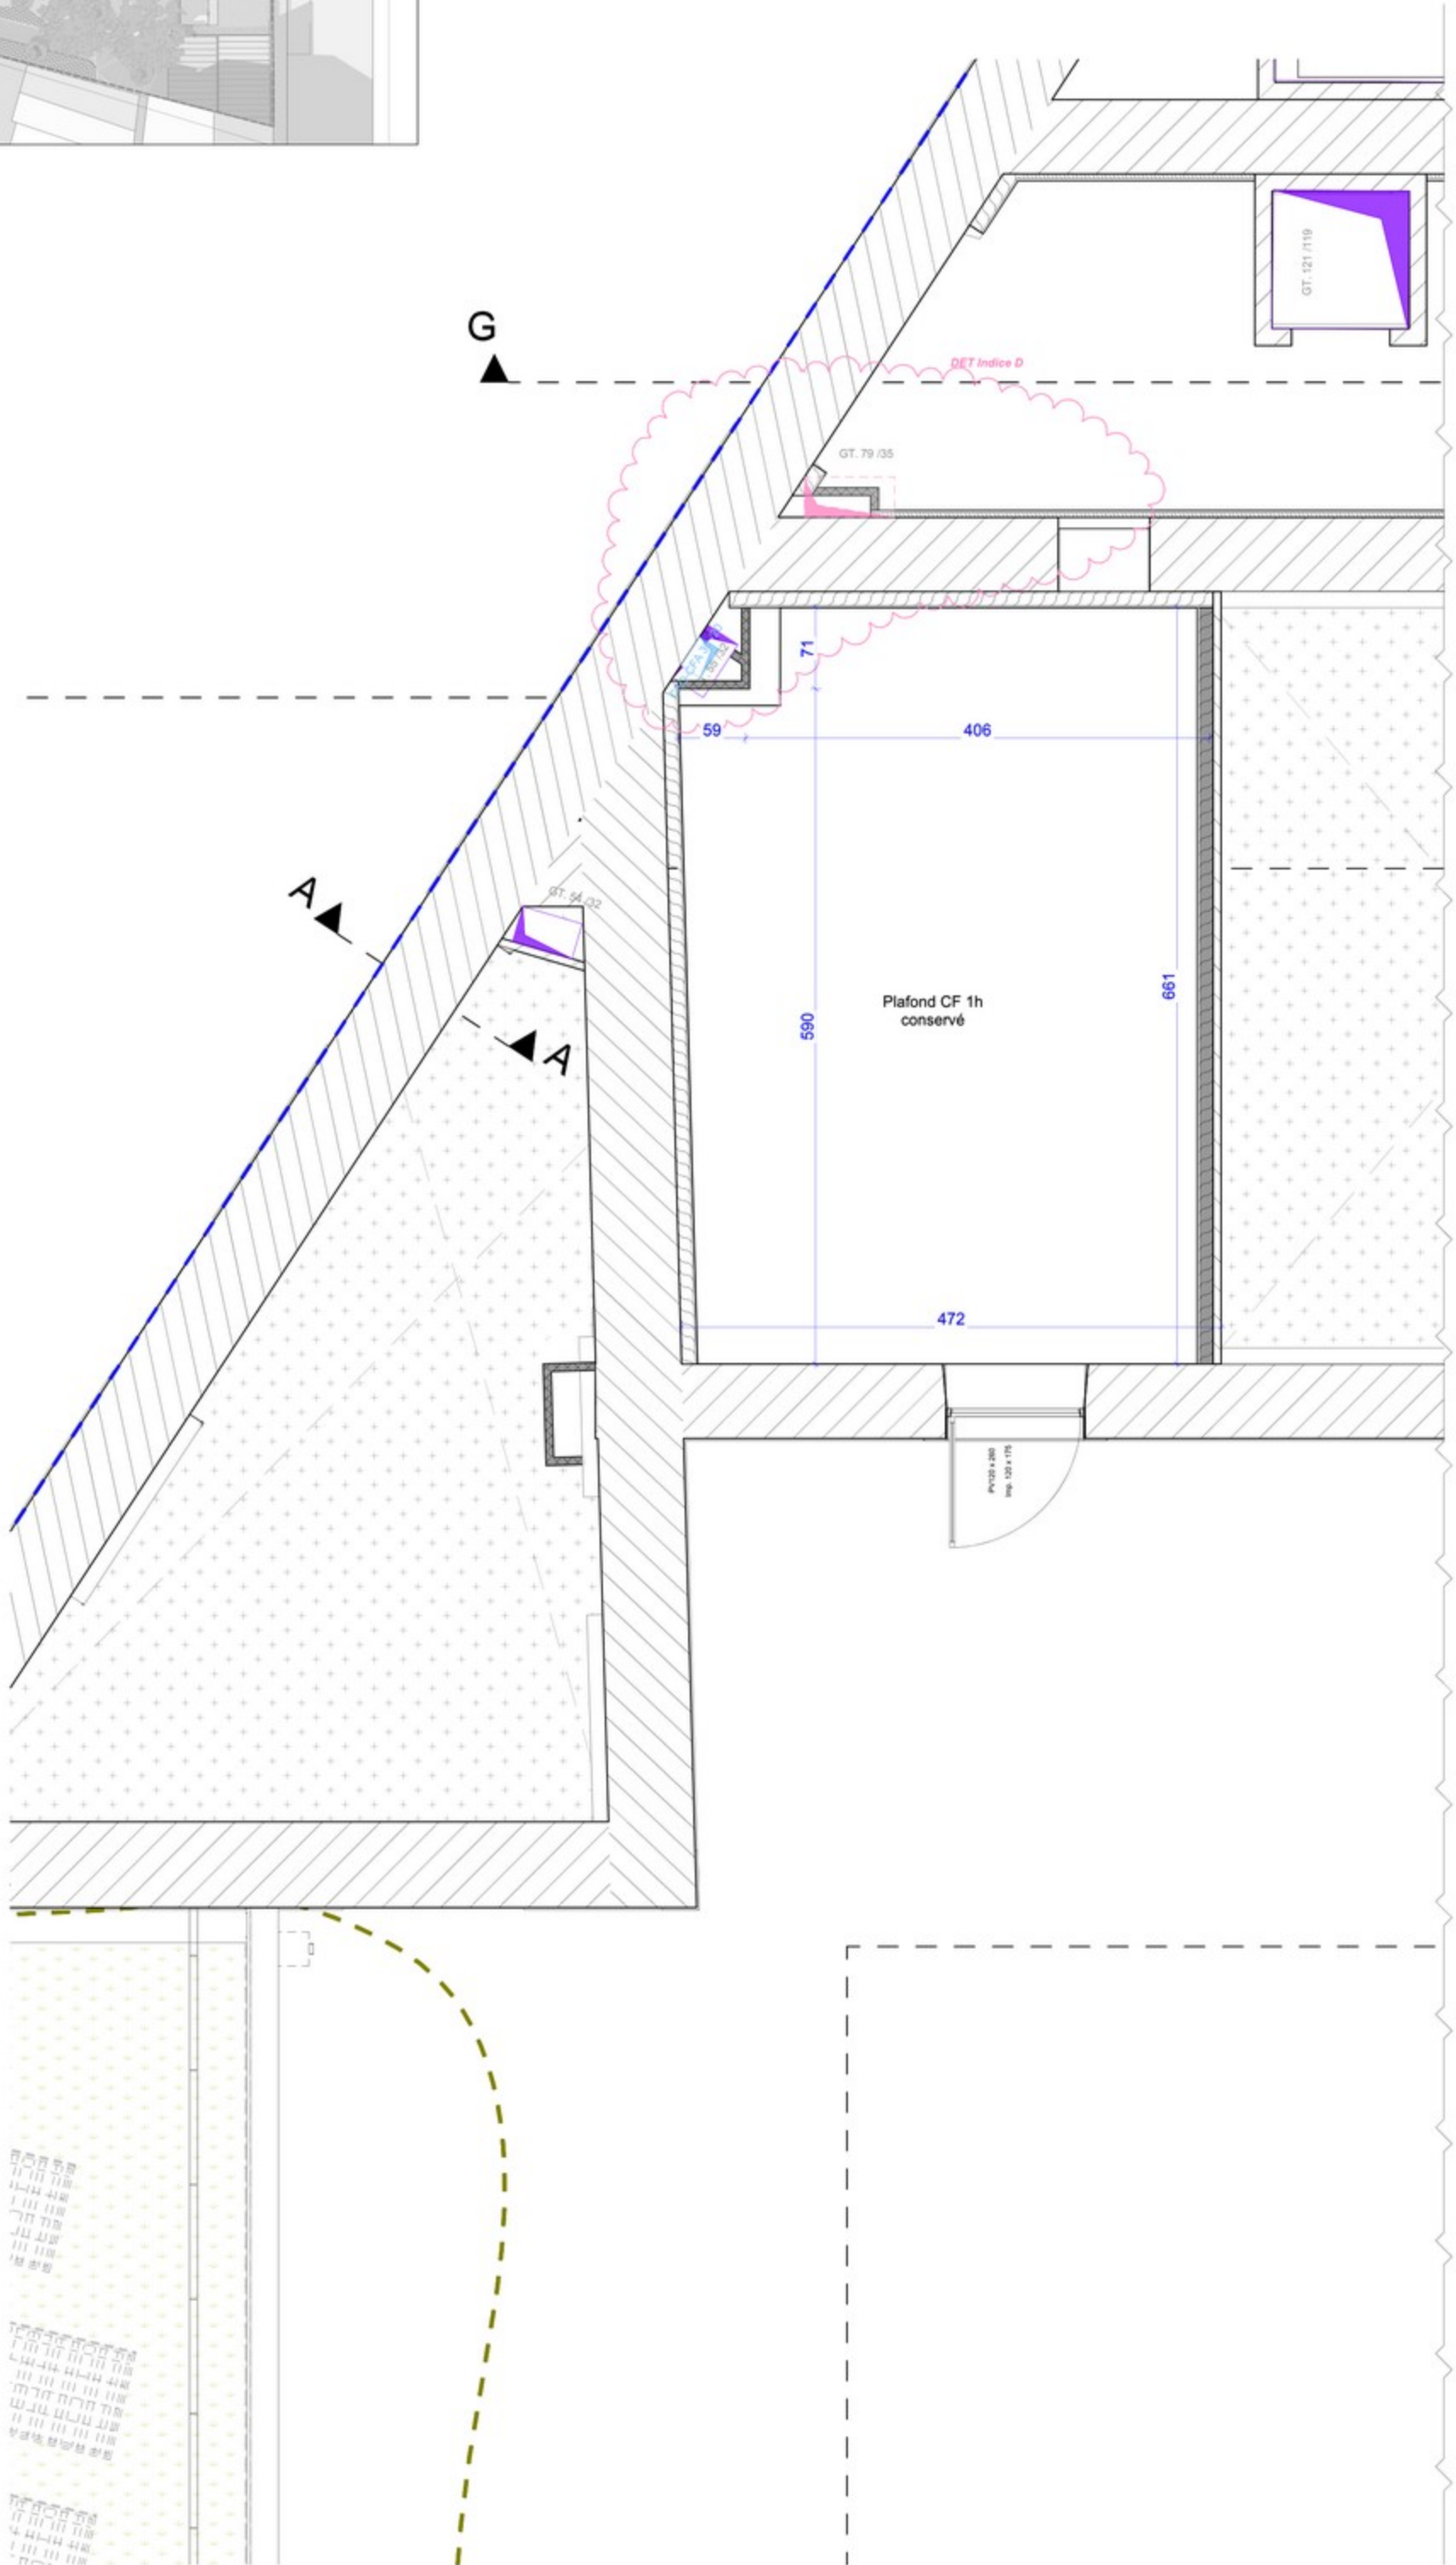

Réhabilitation et restructuration de la Maison Diocésaine Saint François-Xavier
35 rue Montpensier - 64 000 PAU

Maîtrise d'ouvrage



ASSOCIATION IMMOBILIERE
SAINT-LOUIS
16 Place MONSEIGNEUR Vansteenberghe
64 100 BAYONNE

Assistant maîtrise d'ouvrage



VERTICAL SEA
68 avenue du 8 juin 1945
64 100 BAYONNE

Plan ENTRESOL PROJET _ DET Ind.E

Affaire n°	21-04	Etabli par	PC	Visa	JL	Phase	DET
Modifications							Plan N° 2.16
D	01/08/2024	SA principal	Remplacement des portes d'entrée + Entrée + Hall			PC	Echelle 1:50
E	07/01/2025	Remplacement des portes d'entrée + Entrée + Hall				PC	Date 20/03/2024



Architecte



Cofinanciers




BET Fluides - INGEBOBAT
68 avenue du 8 juin 1945
64 100 BAYONNE
Tél: 07 76 73 01 17
n.lacrouzade@ingecobat.com




BET Structures - COBET
68 avenue du 8 juin 1945
64 100 BAYONNE
Tél: 06 81 78 31 24
thierry.schroeder@cobet.fr




BET COURANTS FORTS ET FAIBLES
Bâtiment AbcR
5 rue Marquis Bassil 64 000 ANGLET
Tél: 06 14 32 11 53
jacques.huan@ldl-conseils.com

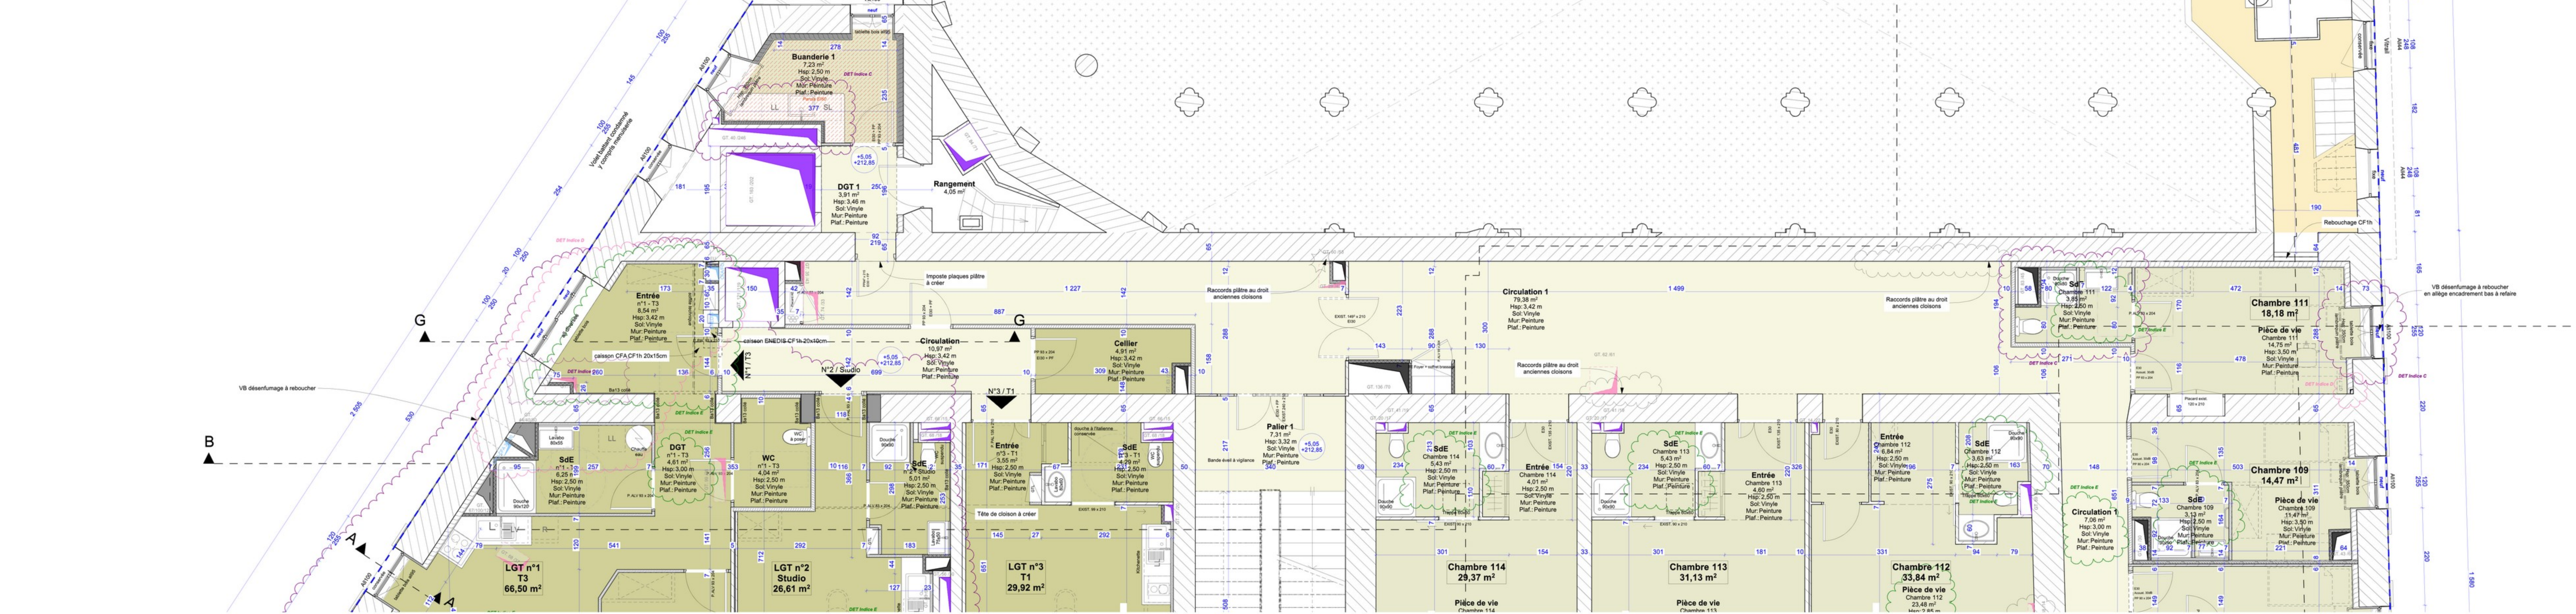




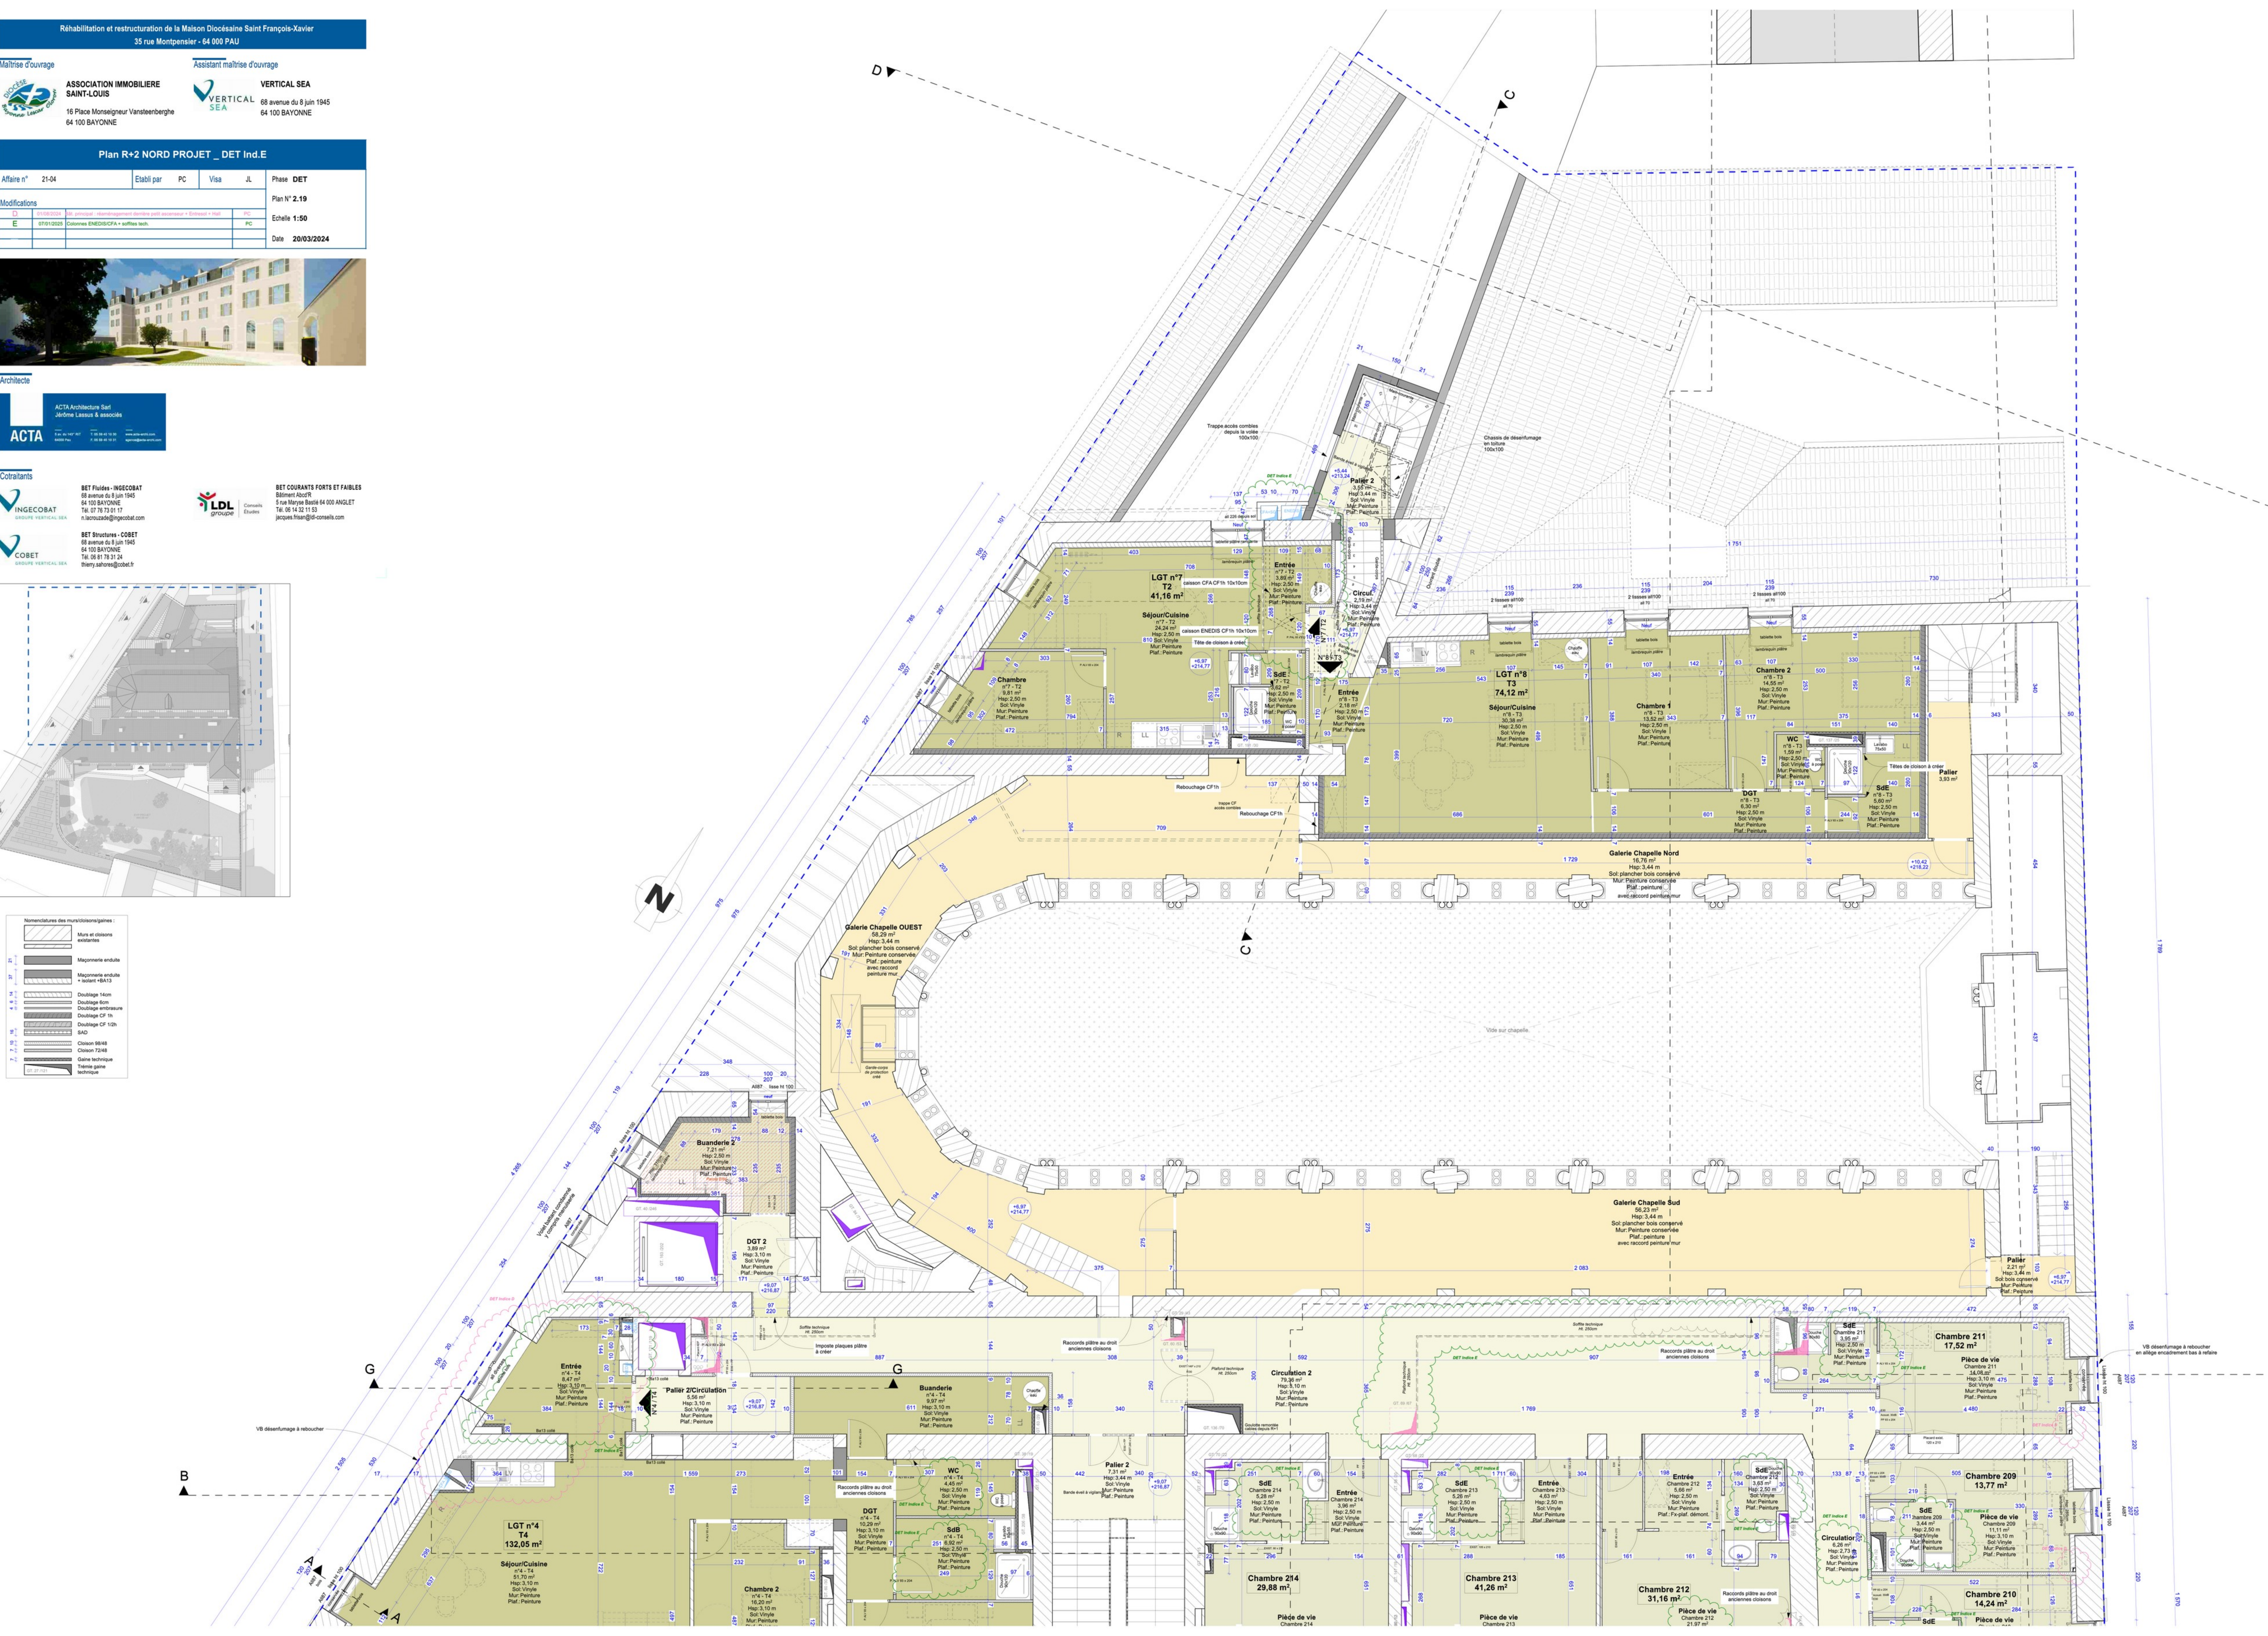


Plan R+2 SUD PROJET _ DET Ind.E						
Affaire n°	21-04	Etabli par	PC	Visa	JL	Phase DET
Modifications						Plan N° 2.20
D	01/08/2020	Mise à jour : réaménagement des plans de circulation + Entrées + Hall			PC	Echelle 1:50
E	07/01/2025	Plan : Sols/espaces communs + HSP + colonnes ENEDIS/CFPA + soffites tech			PC	
						Date 20/03/2024

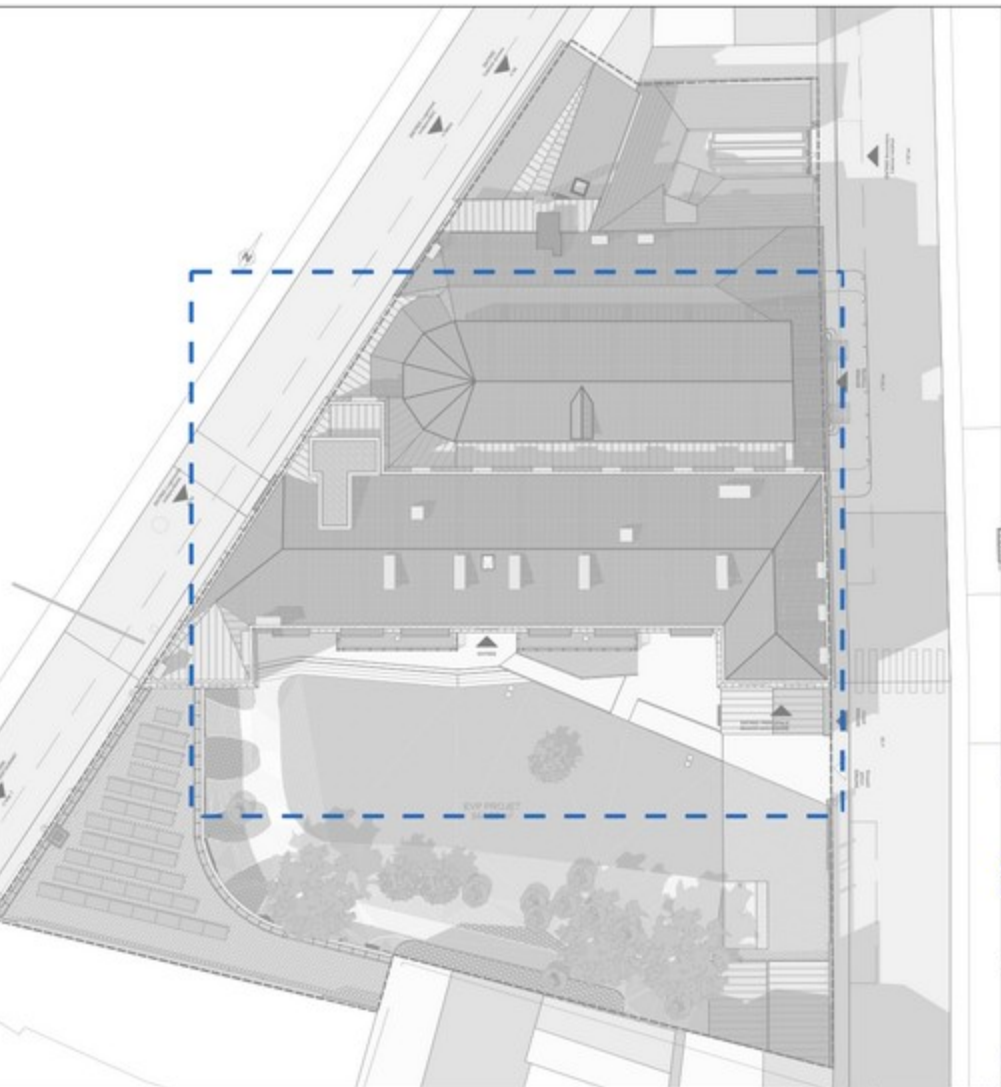

Nomenclatures des murs/dossions/palais :	
	Murs et cloisons existantes
	Maçonnerie enduite
	Maçonnerie enduite isolant + BA13
	Doublage 14cm
	Doublage 10cm
	Doublage entransure
	Doublage CF 15
	Doublage CF 12h
	SAD
	Cloison 90/48
	Cloison 72/48
	Gaine technique
	Tenne gaine technique
	Porte existante
	Replacage zones modifiées par indice DET

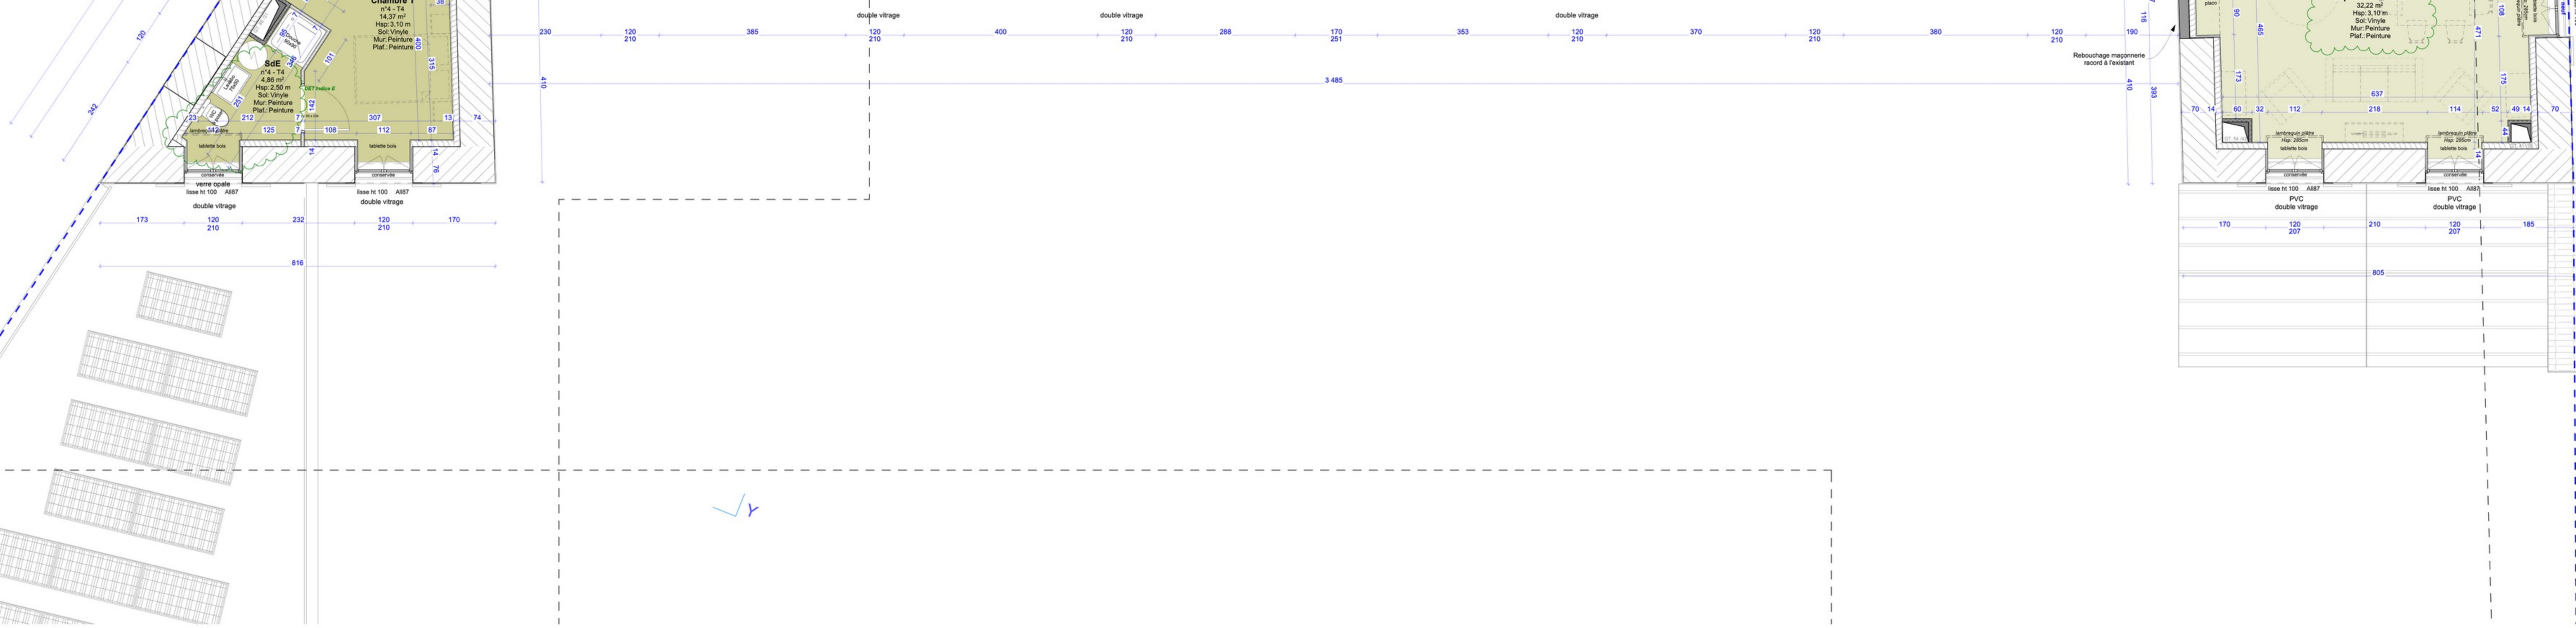


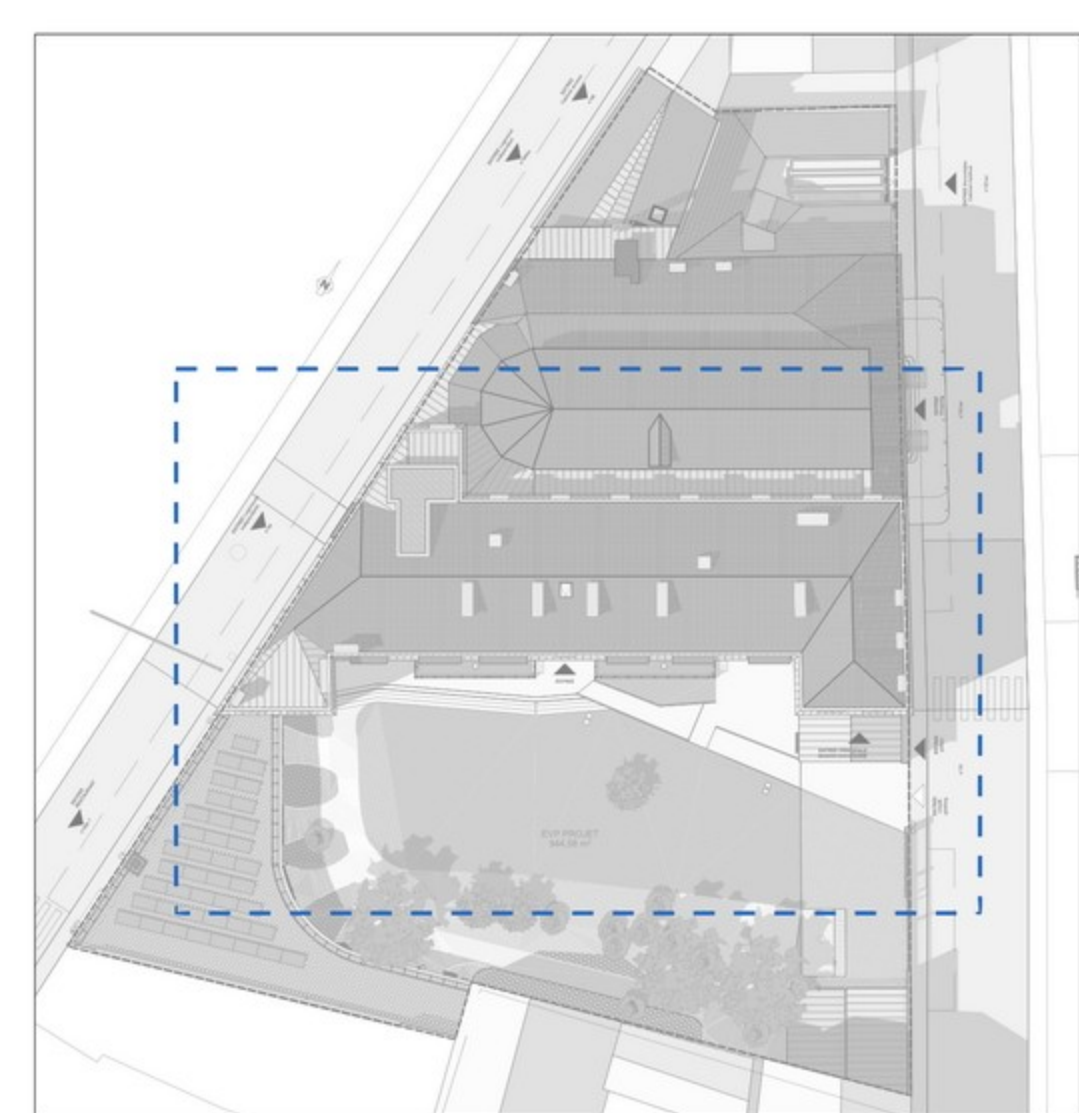

Nomenclatures des murs/cloisons/gaines :	
	Murs et cloisons existantes
	Maçonnerie existante
	Maçonnerie existante + isolant «BA13»
	Double isolation 14cm
	Double isolation 6cm
	Double isolation CP 1m
	Double isolation CP 10cm
	SAO
	Cloison 95/48
	Cloison 72/48
	Gaine technique
	Térmis gaine technique
	Terrasse existante à boucher
	Terrasse existante conservée
	Porte existante
	Replacage zones modifiées par indice DET

Ind D au R+3 général :

- Recalage des menuiseries / cloisons / aménagement en façade Nord-Ouest
- Refinement des levées (repositionnement de certains)
- Recalage des hauteurs des plafonds (SDB conservée à 2.50)
- Suppression des lambrequins
- Suppression de gaine technique

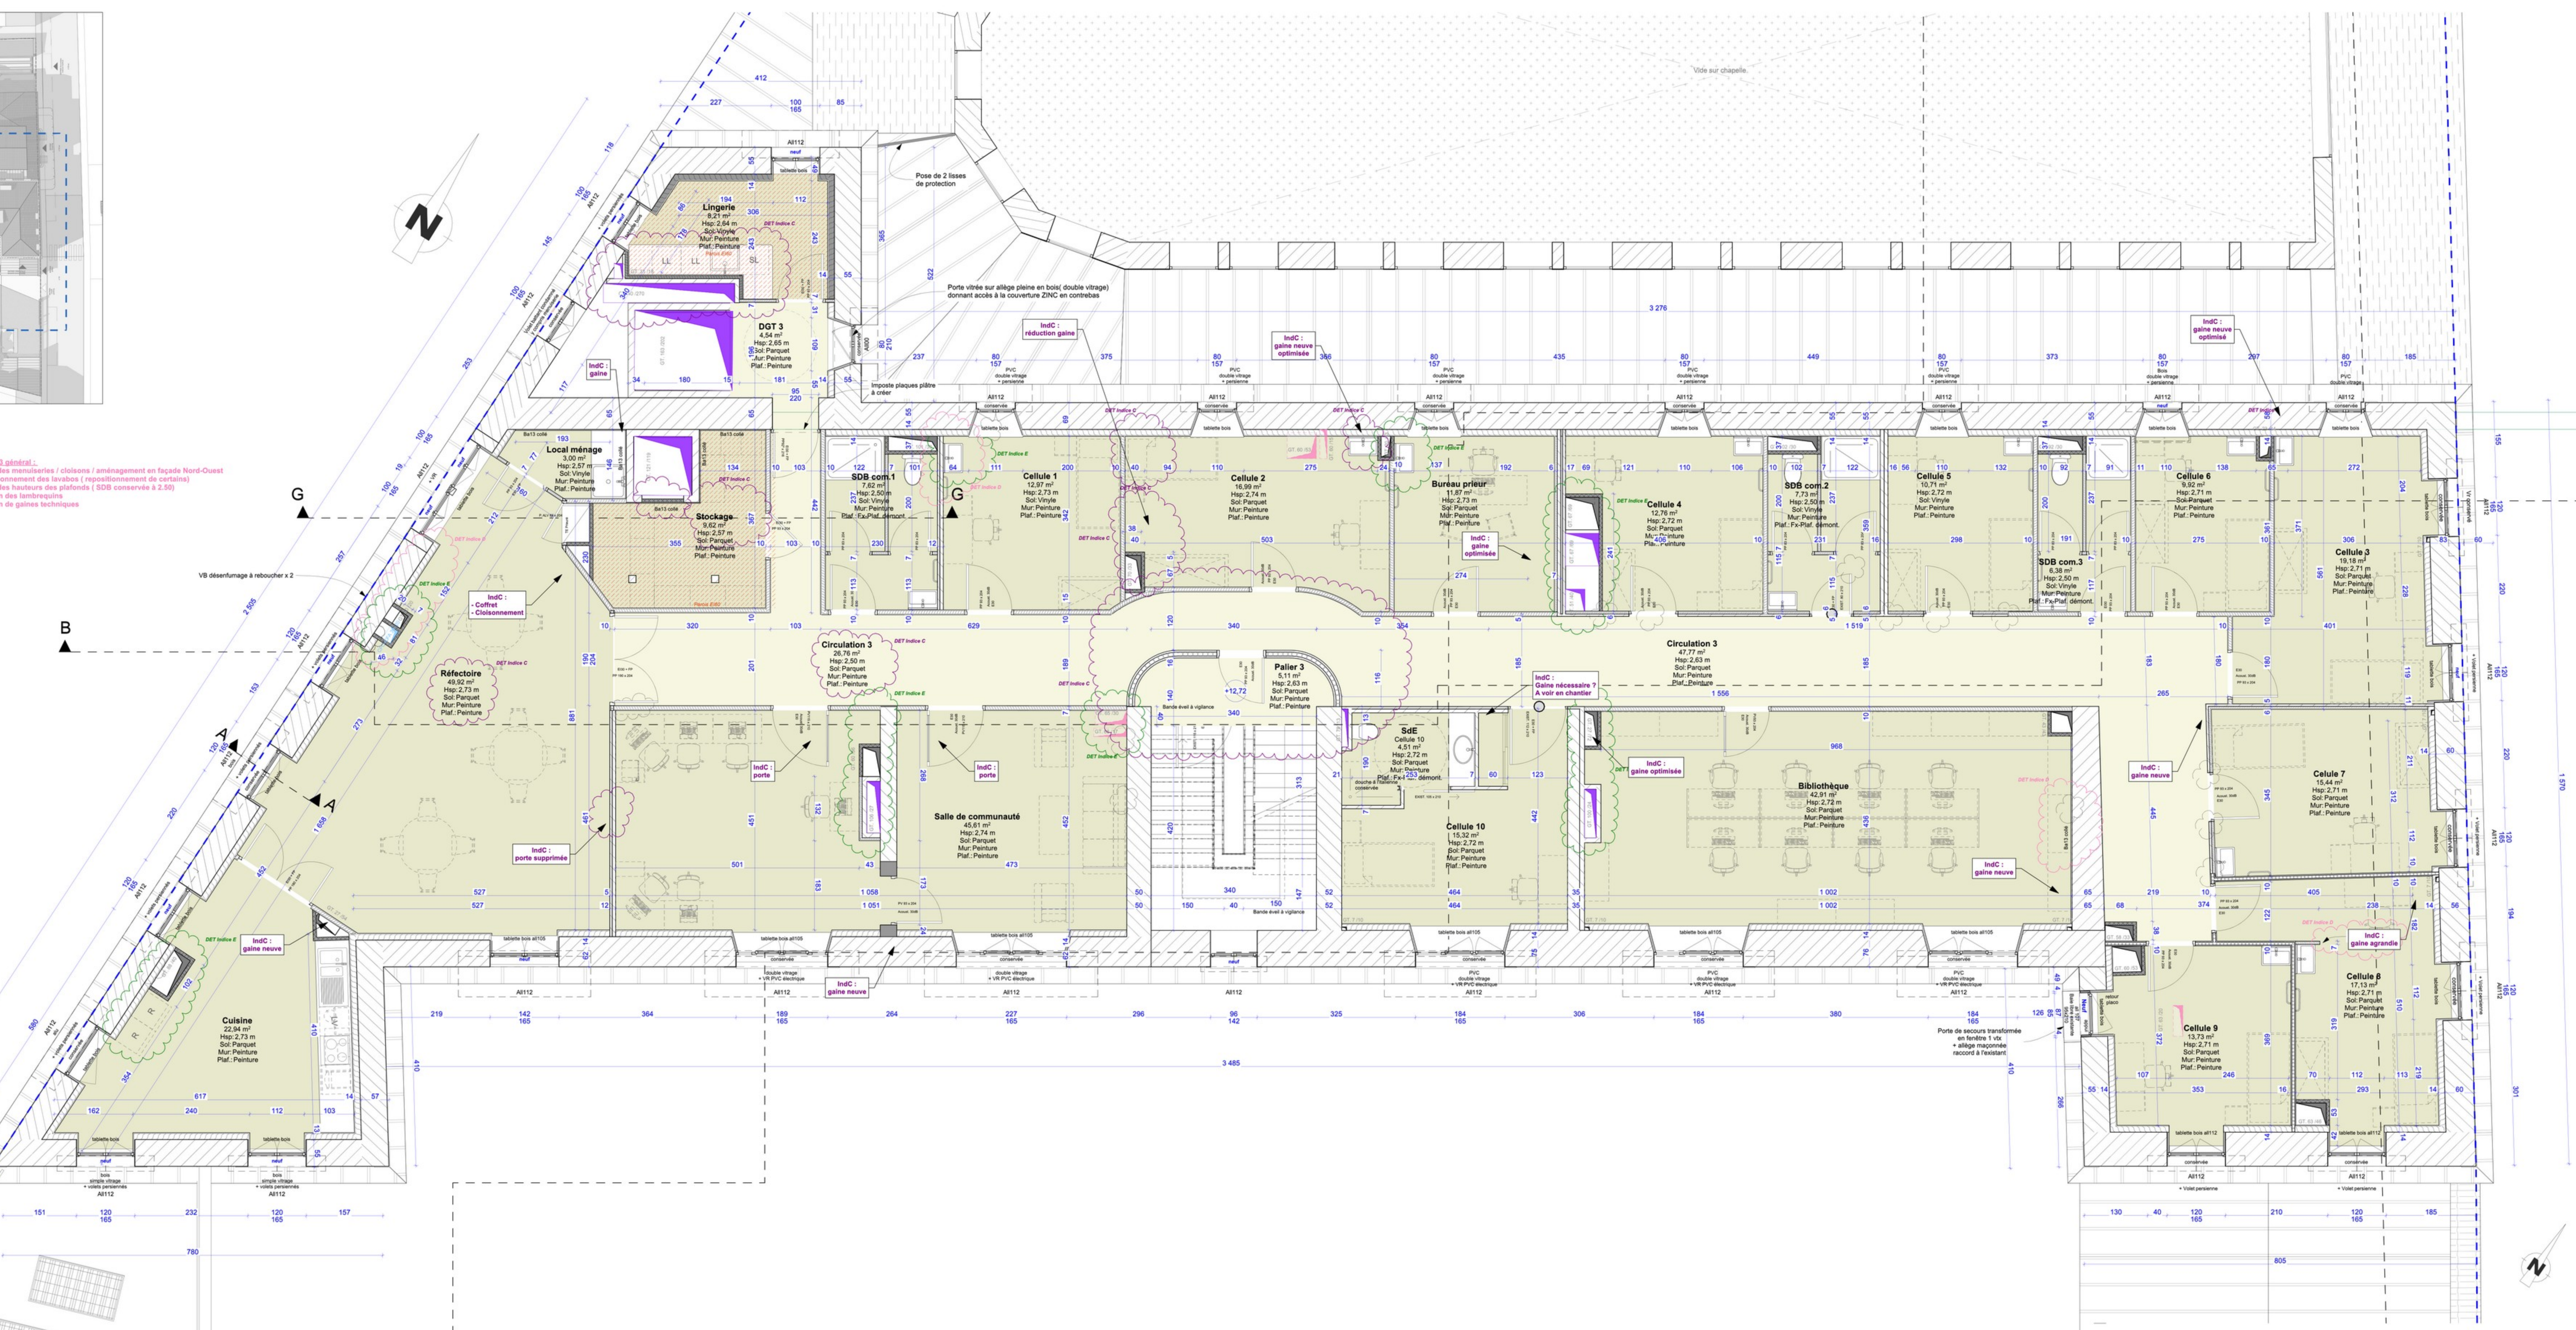

Réhabilitation et restructuration de la Maison Diocésaine Saint François-Xavier
35 rue Montpensier - 64 000 PAU

Maîtrise d'ouvrage



ASSOCIATION IMMOBILIERE
SAINT-LOUIS
16 Place Monseigneur Vansteenberghe
64 100 BAYONNE

Assistant maîtrise d'ouvrage



VERTICAL SEA
68 avenue du 8 juin 1945
64 100 BAYONNE

Plan R+3 PROJET - DET Ind.E

Affaire n°	21-04	Etabli par	PC	Visa	JL	Phase	DET
Modifications							Plan N° 2.21
	01/08/2024	Aménagement gaine + position lavabos					Echelle 1:50
							Date 20/03/2024



Architecte



Cotraitants



BET Fluides - INGECOBAT
68 avenue du 8 juin 1945
64 100 BAYONNE
Tél. 07 76 73 01 17
n.lacroix@ingecobat.com

Cotraitants



BET Structures - COBAT
68 avenue du 8 juin 1945
64 100 BAYONNE
Tél. 06 81 78 31 24
chery.schone@cobat.fr



BET COURANTS FORTS ET FAIBLES
Bâtiment Absor
5 rue Marthe Bassil 64 000 ANGLET
Tél. 06 14 12 11 53
jocques.huan@bet-cf.com